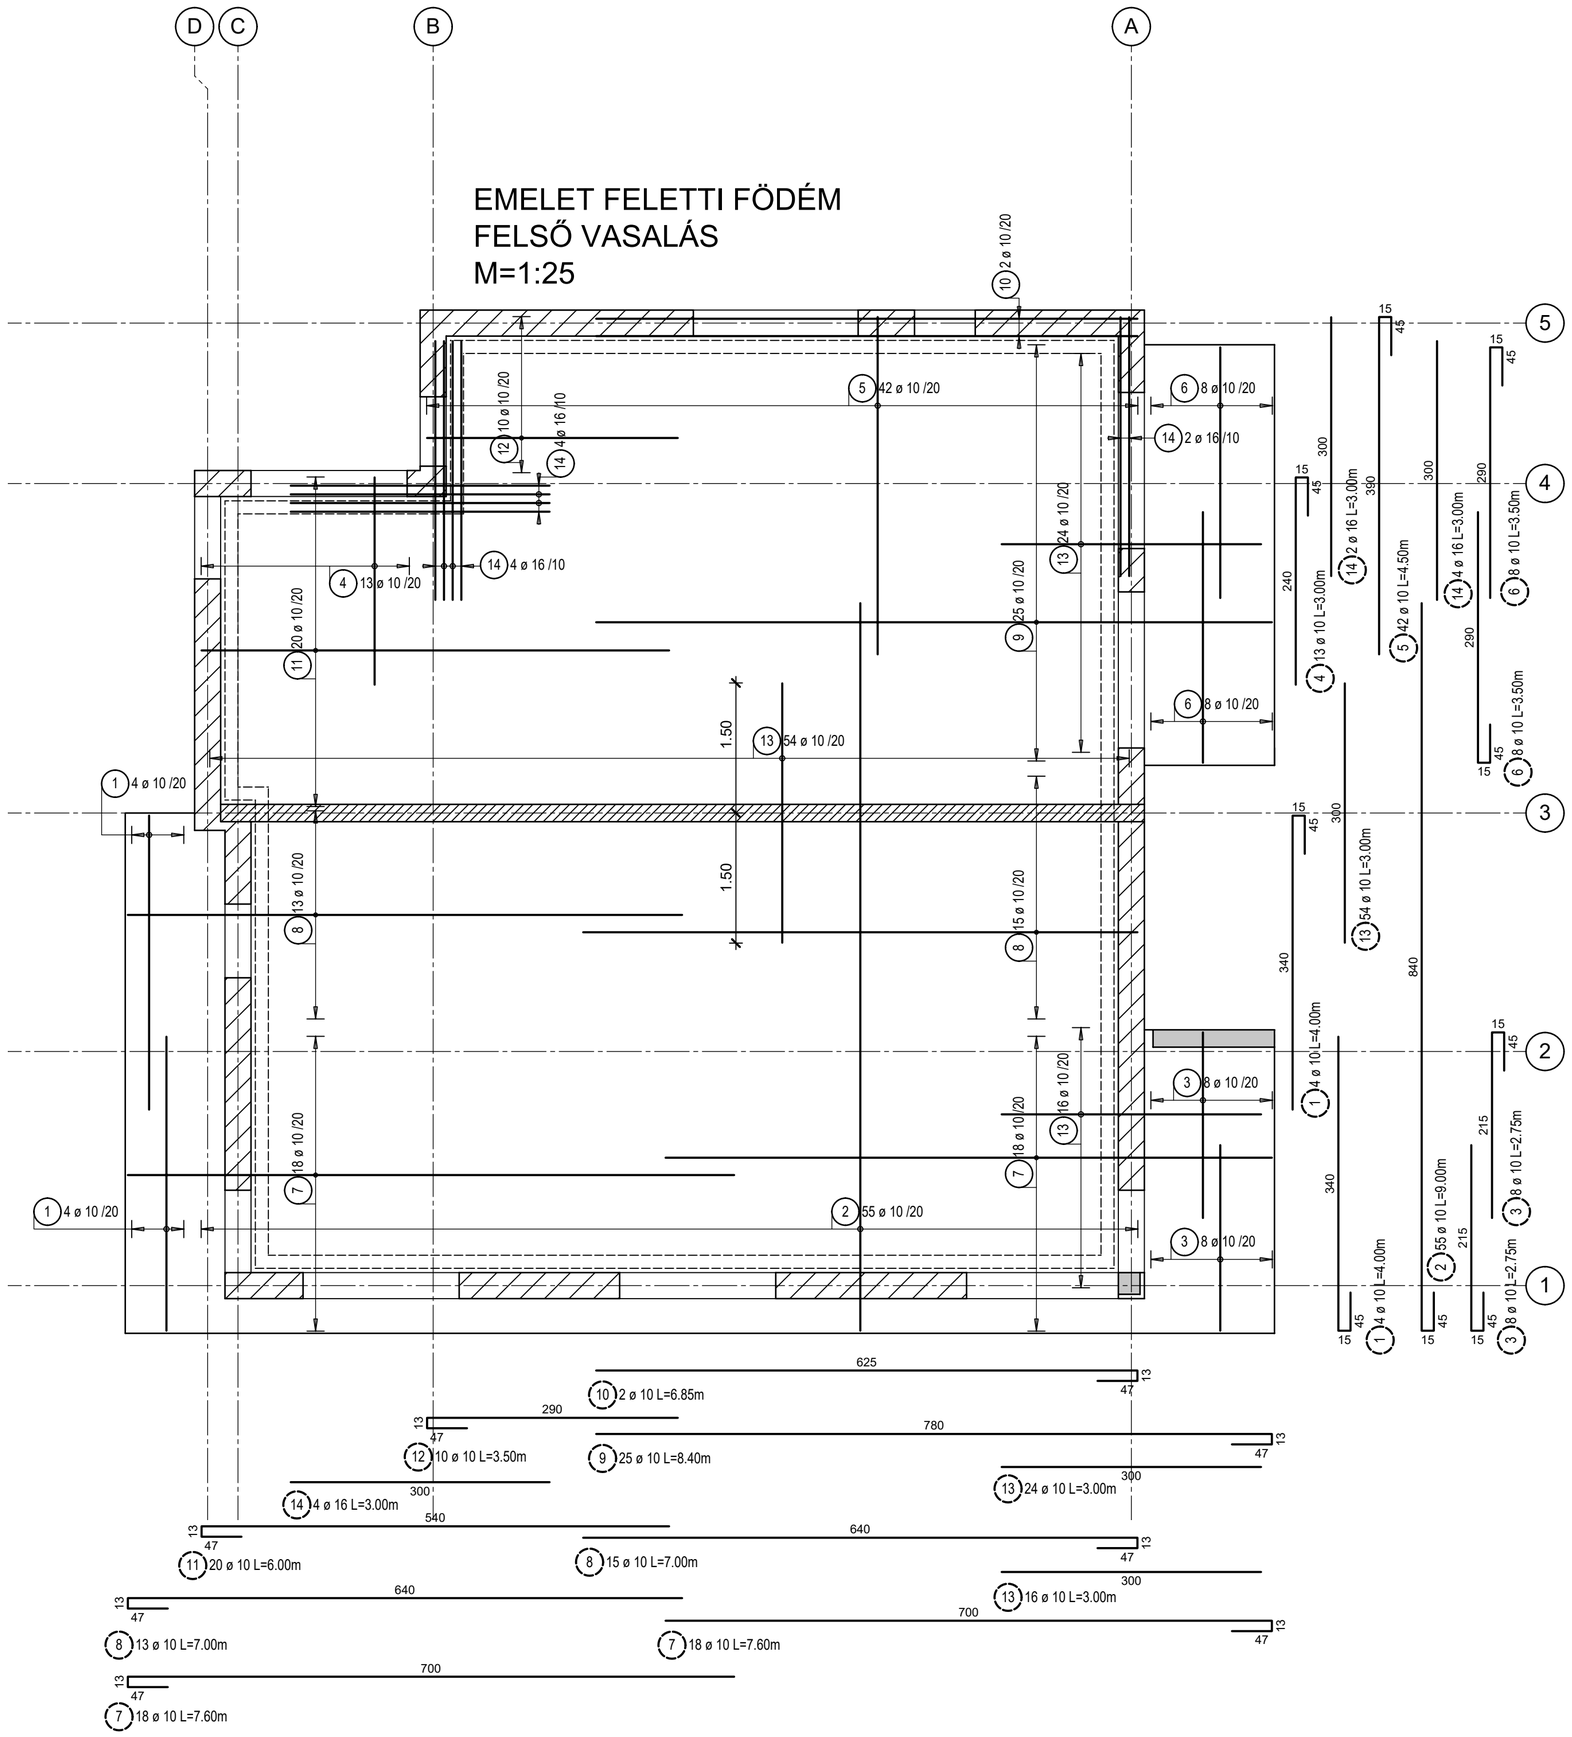

Betonacél lista

pozíció	db	ø	hossz/db	ø10	ø16
1	8	10	4.00	32.00	
2	55	10	9.00	495.00	
3	16	10	2.75	44.00	
4	13	10	3.00	39.00	
5	42	10	4.50	189.00	
6	16	10	3.50	56.00	
7	36	10	7.60	273.60	
8	28	10	7.00	196.00	
9	25	10	8.40	210.00	
10	2	10	6.85	13.70	
11	20	10	6.00	120.00	
12	10	10	3.50	35.00	
13	94	10	3.00	282.00	
14	10	16	3.00		30.00
hossz átmérőnként			(m)	1985.30	30.00
fm tömeg átmérőnként			(kg/fm)	0.617	1.580
tömeg átmérőnként			(kg)	1224.93	47.40

össztömeg 1272.33 kg

MEGJEGYZÉSEK

Anyagminőségek:
Betonminőség: C25/30-XC2-16-F3
Betonacél: B500B
Betontakarás: 2,5 cm

A megadott betonacél méretek külméretek, méretre vágás, illetve hajlítás előtt a zsaluzatban a méreteket ellenőrizni kell.
A műszaki leírás a terv része.
A kivitelezés során csak ép, sérülésmentes anyagokat lehet felhasználni, melyekről a szállítómegfelelőségi igazolást állított ki.
A betonozás előtt a gépészeti és egyéb közmű csöveket, ill. védőcsöveket a szakági terveknek megfelelően kell elhelyezni, statikus tervezővel történt egyeztetés után.
A tervek az építész és egyéb szakági tervekkel együtt kezelendők, eltérés esetén a tervezőket értesíteni kell.
A tervektől eltérni, amennyiben az szükséges, csak a tervezők írásban rögzített egyetértésével lehet!
A terveken megnevezett anyagok csak példaként értelmezendők, helyettük más gyártó azonos teljesítményű anyaga is felhasználható a tervezők előzetes hozzájárulása mellett.
A falak pontos elhelyezése építész tervek szerint történjen.
A szerkezetek zsaluzása és megépítése előtt építész tervezői jóváhagyás szükséges!

Tárgy: KÉTLAKÁSOS LAKÓÉPÜLET
Egyszerű bejelentési terv - Tartószerkezeti tervfejezet
8600 Siófok, Beszédes József sétány HRSZ.: 3733/6

Építtető: KA-BA Kft.
2120 Dunakeszi, Kossuth u. 35.
Kocsis Andrea és Kocsis Attila

Tárgy: Emelet feletti födém a vasalás felső rétegének terve

Lépték: M= 1:50

Dátum: 2024.02.07.

Építész tervező:

cafearchitect KFT
1084 Budapest József utca 9. 2./12.
+36 20 598 2200
tothszilveszter@gmail.com, www.cafearchitect.hu

Tóth Szilveszter
É 01-0497
+ 36 20 598 2200

Statikus tervező:

FaDa Kft.
1191 Budapest Fő utca 15. X./31.
+36 30 235 2939
fada.iroda@gmail.com

Hernád Attila
T-T 01 - 0088
okl. szerkezet-építőmérnök
+ 36 30 294 3330

Farkas Dániel
T-T 19 - 1003
okl. szerkezet-építőmérnök
+ 36 30 235 2939

Erdélyi Ágnes
tervező munkatárs
okl. szerkezet-építőmérnök

Rajzszám: S-b24-11
Rev.:R-00