

M 1 METSZET


M 1:50

[Symbol]	MONOLIT VB.
[Symbol]	MÉRETEZETT ZSALUKÓ FAL
[Symbol]	BETON
[Symbol]	TÖMÖR TÉGLA/HANGGÁTLÓ FALAZAT
[Symbol]	VÁZKERÁMIA FALAZAT
[Symbol]	YTONG FALAZAT
[Symbol]	GIPSZKARTON FAL
[Symbol]	SZERKEZETI FAANYAG
[Symbol]	CELLULÓZ HŐSZIGETELÉS
[Symbol]	PURENIT
[Symbol]	EPS HAB HŐSZIGETELÉS
[Symbol]	GRAFIT EPS HAB HŐSZIGETELÉS
[Symbol]	LÁBAZATI HŐSZIGETELÉS
[Symbol]	A1 TŰZÁLLÓSÁGÚ HŐSZIGETELÉS
[Symbol]	FŰVESÍTETT FELÜLET
[Symbol]	FRAKCIONÁLT KAVICS
[Symbol]	TÖMÖRÍTETT TALAJ
[Symbol]	TERMETT TALAJ
[Symbol]	EGYÉB SZERKEZET
[Symbol]	MELEGBURKOLAT
[Symbol]	HIDEGBURKOLAT
[Symbol]	HIDEGBURKOLAT KENT SZIGETELÉSSEL

calarchitect KFT.  
1084 Budapest 08 József utca 9. 2. emelet 12  
C-1-3/09 ÉPÍTÉSZ TERVEZŐ:  
TOTH SZILVESZTER  
E-01-0497 • C-1-2072  
1084 Budapest 08 József utca 9. 2. emelet 12  
2019.08.20.00 • tothszilveszter@gmail.com

TERVEZŐIRODA:  
KA-BA Kft.  
2120 Dunakeszi Kossuth utca 35.  
Kocsis Andrea és Kocsis Attila

ÉPÍTÉSZ MUNKATÁRSÁK:  
FERREL AGNÉS  
MOLNÁR TAMÁS

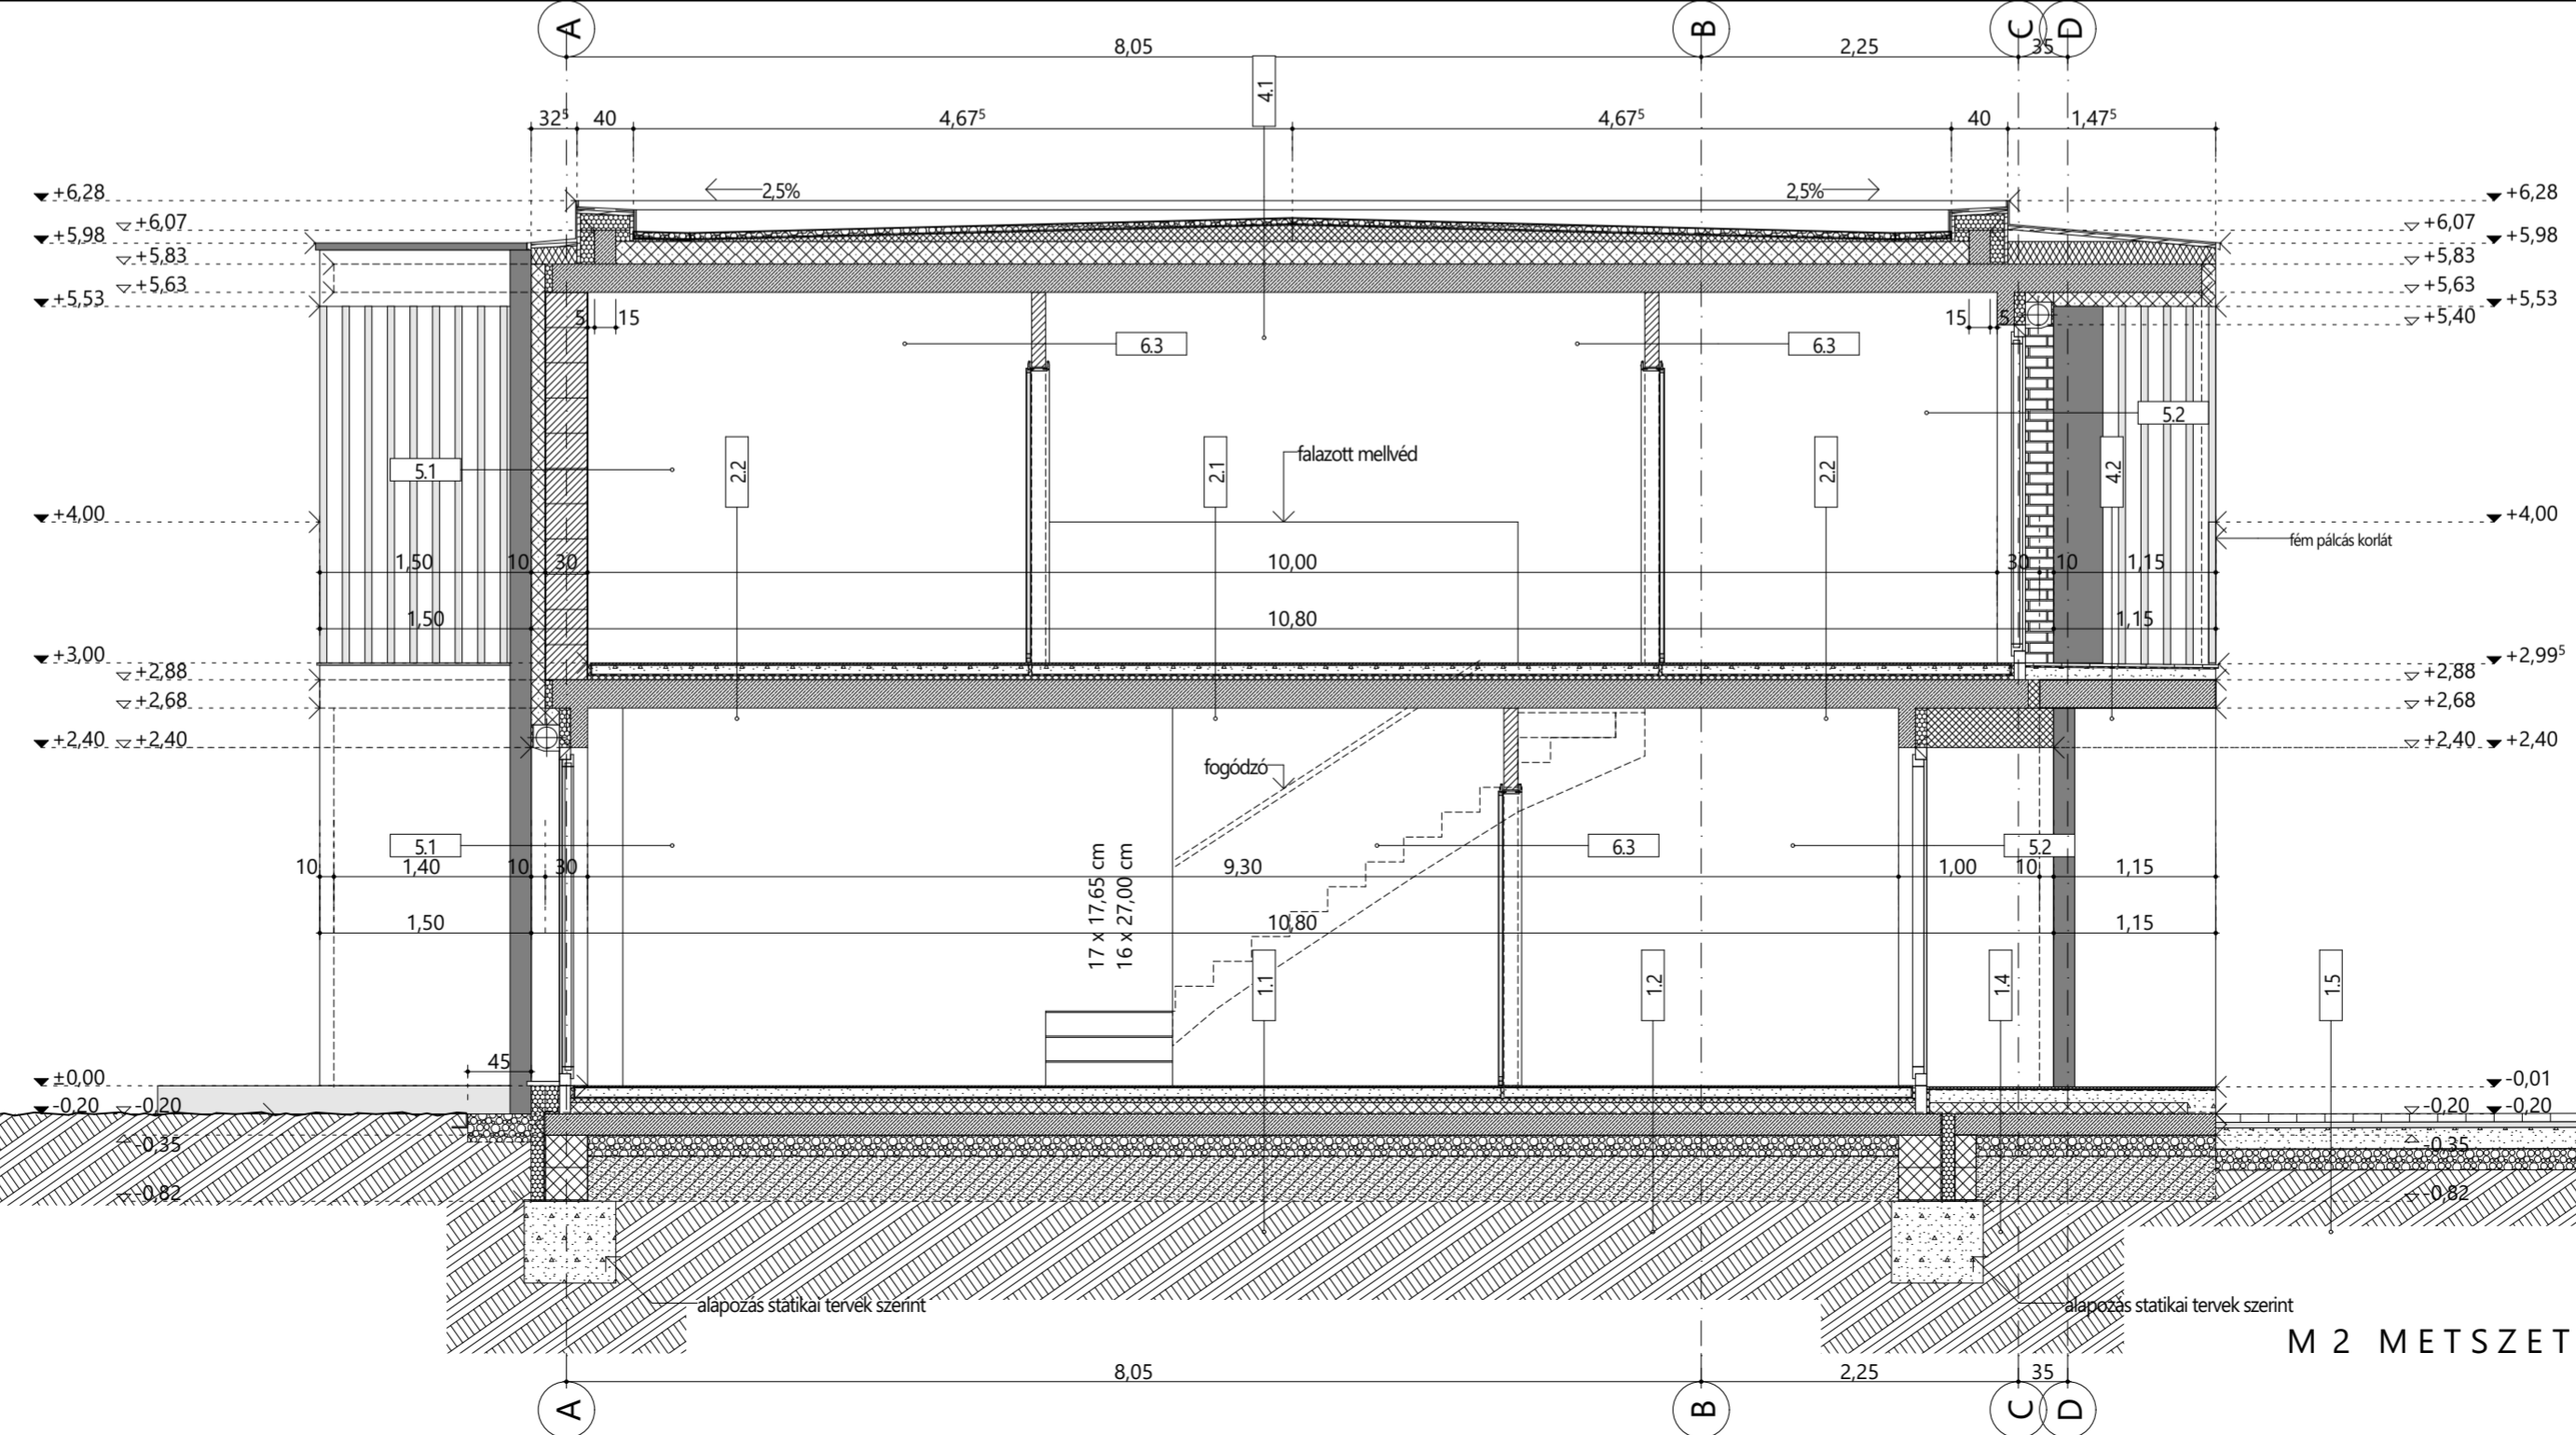

M 2 METSZET

M 1:50

KA-BA Kft.  
2120 Dunakeszi Kossuth utca 35.  
Kocsis Andrea és Kocsis Attila

ÉPÍTETTŐ:

KÉTLAKÁSOS LAKÓÉPÜLET - 2-es ÉPÜLET EGYSZERŰ  
BEJELENTÉSI TERVE  
8600 SIOFOK BESZÉDES JÓZSEF SÉTÁNY • HRSZ.: 3733/6

M1 és M2 METSZETEK

M 1:50, 1:100

231