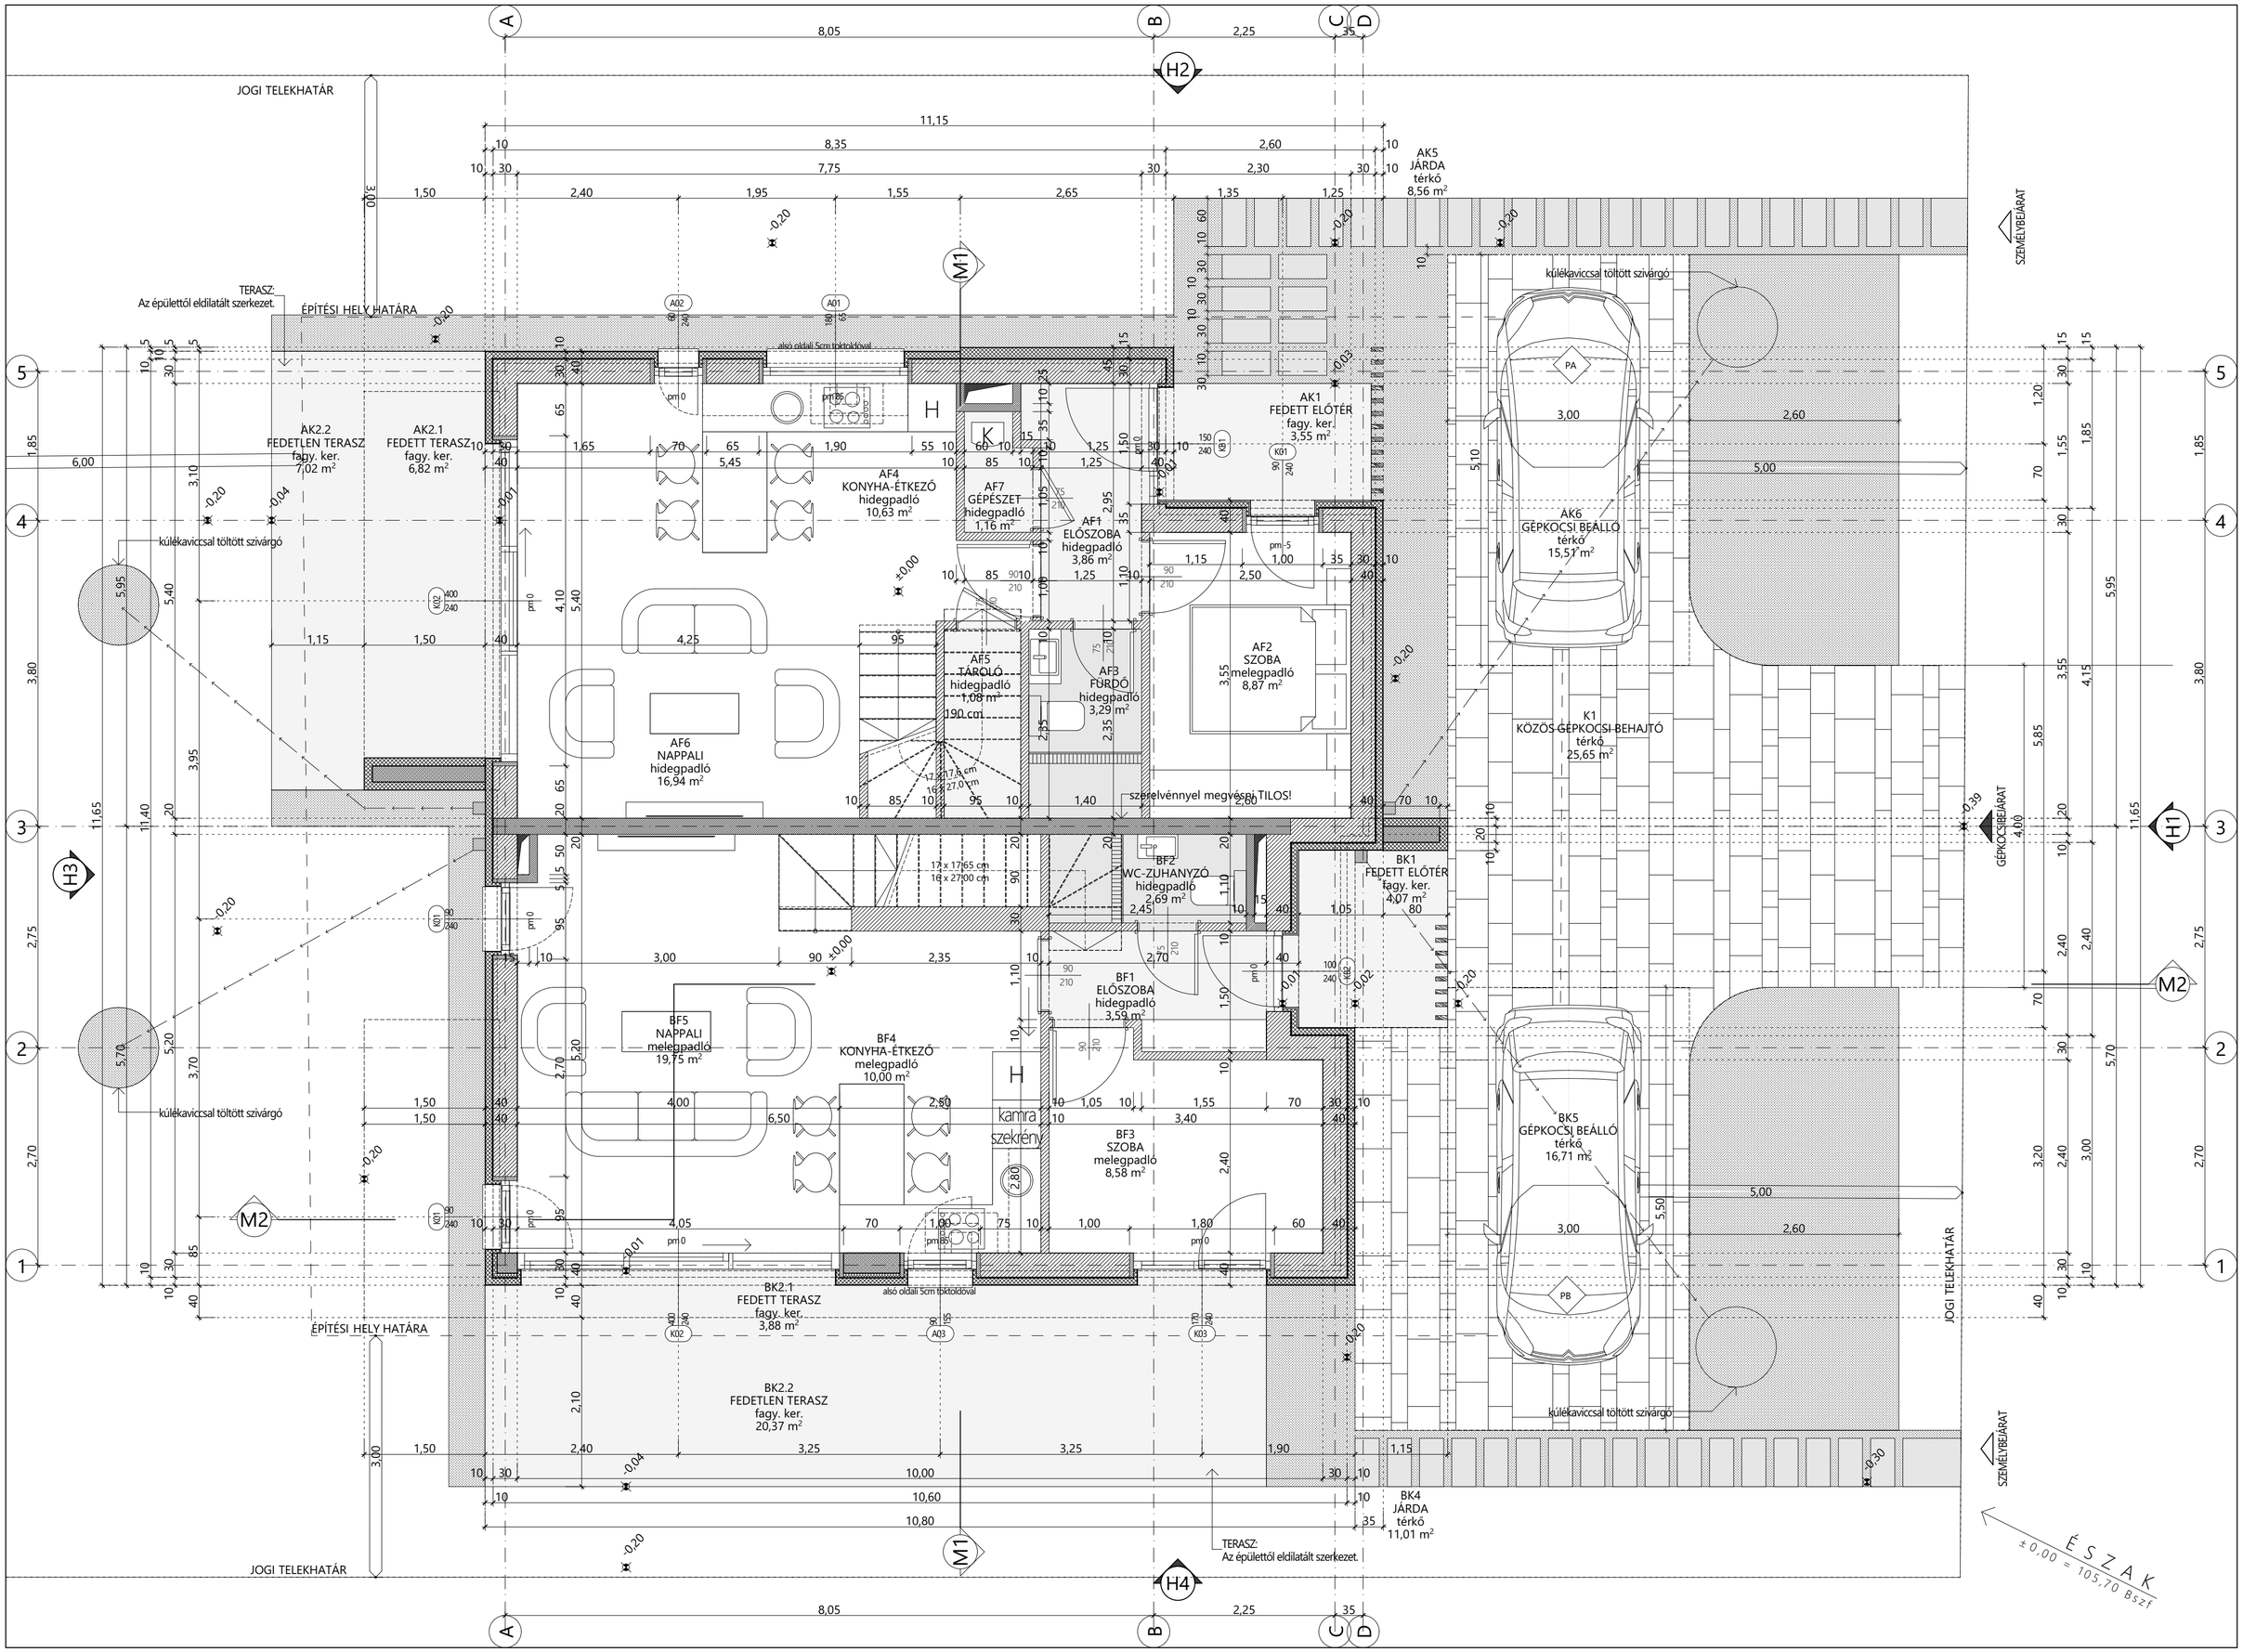

TERVEZŐIRODA:
cafearchitect KFT.
1084 Budapest 08 József utca 9. 2. emelet 12
C-1-3709
FELELŐS ÉPÍTÉSZ TERVEZŐ:
FERKELY ANDRÁS ÉPÍTÉSZ
É 01-0497 • C-1-2072
1084 Budapest 08 József utca 9. 2. emelet 12
www.cafearchitect.hu
20 938 2200 • contact@cafearchitect.hu

ÉPÍTÉSZ MUNKATÁRSAK:
FERKELY ANNA
MOLNÁR TAMÁS

ÉPÍTTETŐ:
KA-BA Kft.
2120 Dunakeszi, Kossuth utca 35.
Kocsis Andrea és Kocsis Attila

KÉTLAKÁSOS LAKÓÉPÜLET - 4-es ÉPÜLET EGYSZERŰ BEJELENTÉSI TERVE
8600 SIÓFOK SZENT LÁSZLÓ UTCA • HRSZ.: 3733/8

M 1:50

FÖLDSZINTI ALAPRAJZ

221