
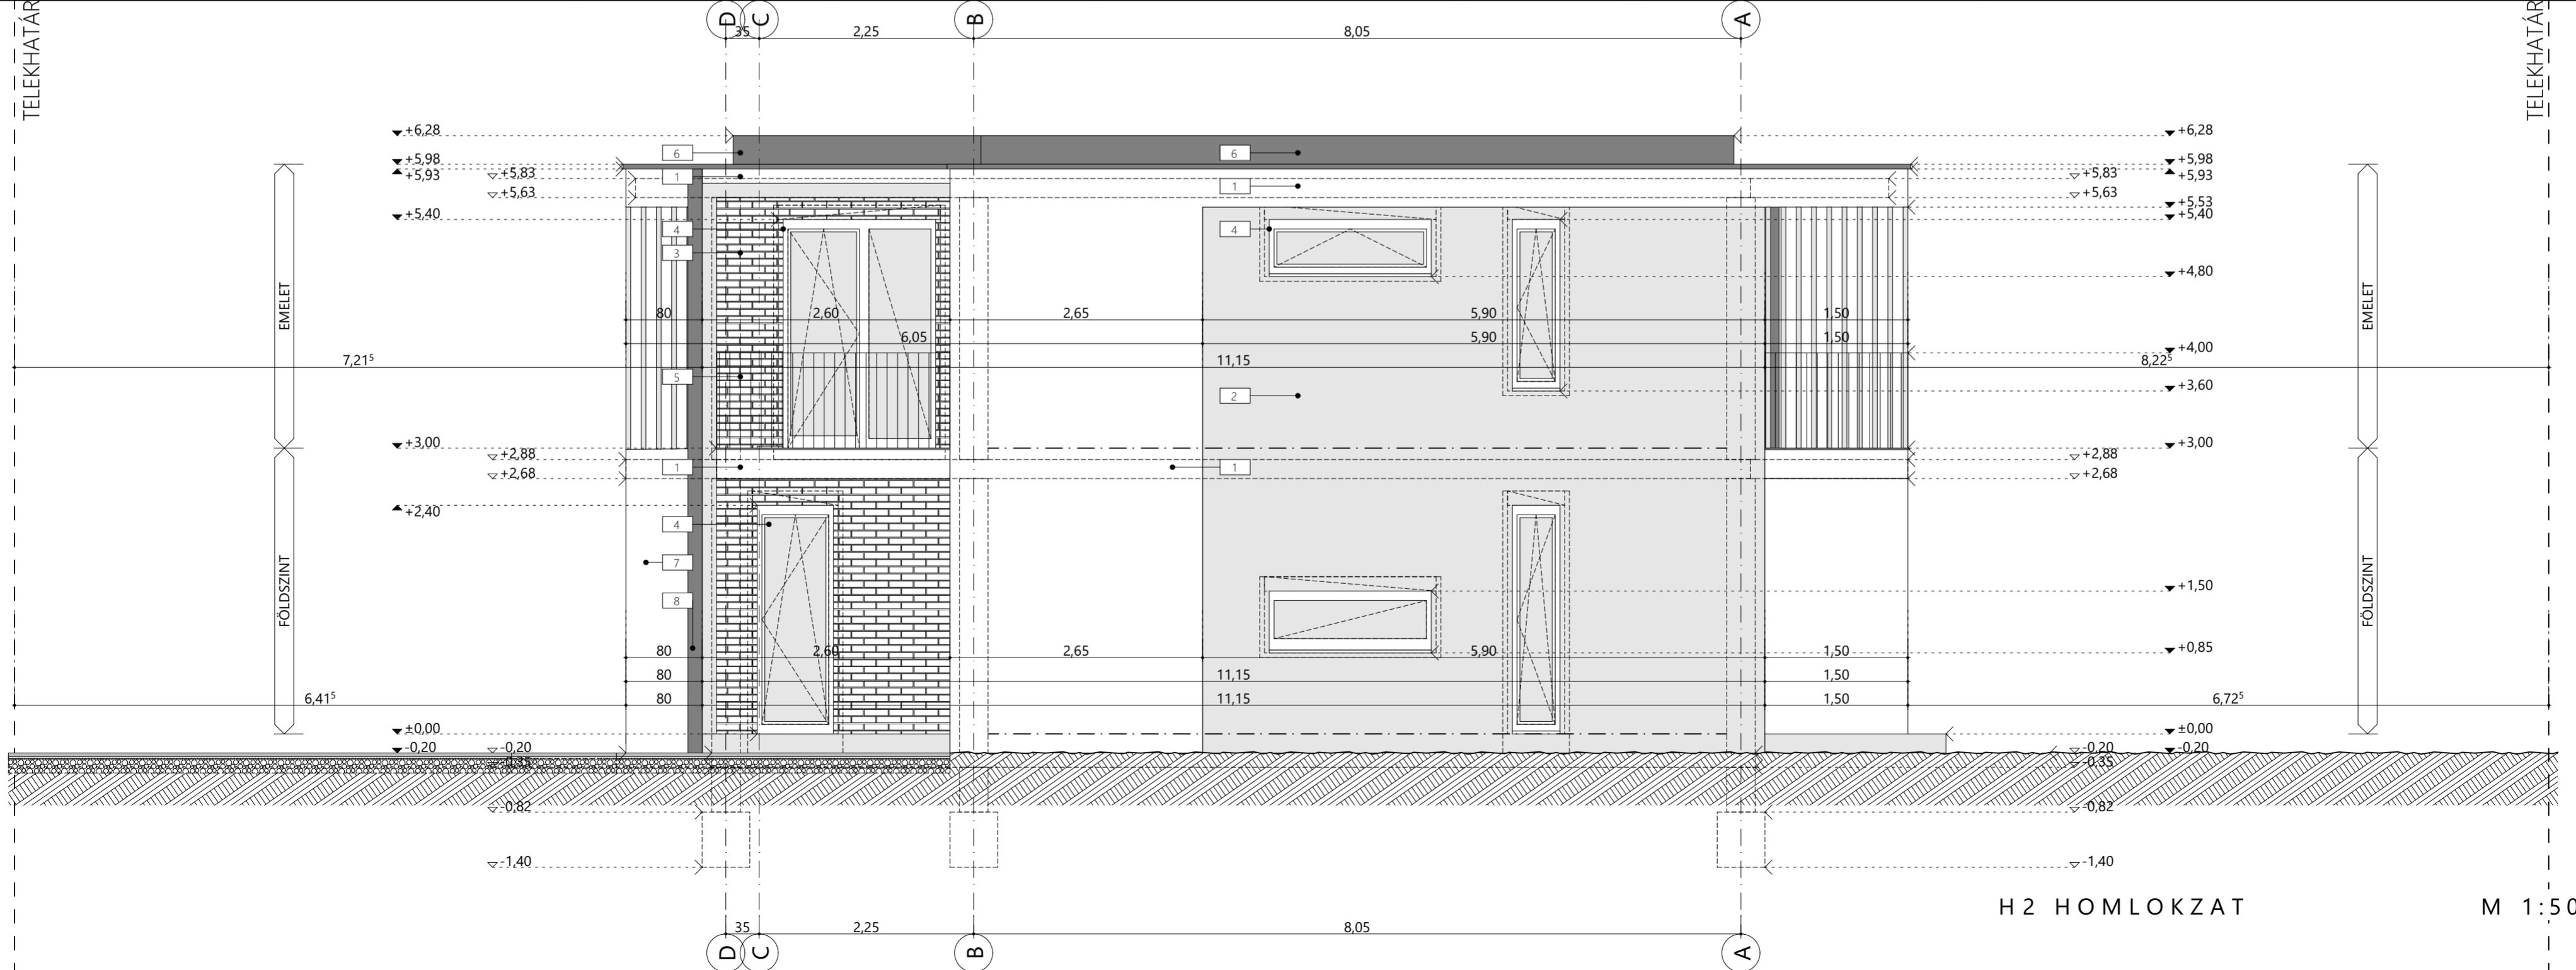


HOMLOKZATI ANYAGHASZNÁLAT:

- 1 dryvit vakolat, törtfehér
RAL 9003 / BAUMIT LIFE 0019
javasolt struktúra: 1K
- 2 dryvit vakolat, világos szürke
RAL 7035 / BAUMIT LIFE 0867
javasolt struktúra: 1K
- 3 ragasztott téglaburkolat
terracotta szín
- 4 műanyag nyílászáró fehér színben
RAL9003
háromrétegű üvegezéssel
- 5 festett acél korlát
sötétszürke színben
RAL7016
- 6 előpatinázott fémlemez felület
sötétszürke színben
RAL7016
- 7 pácolt fa pergola
tölgyfa színben
- 8 PREFA ereszcsonna
sötétszürke színben
RAL7016

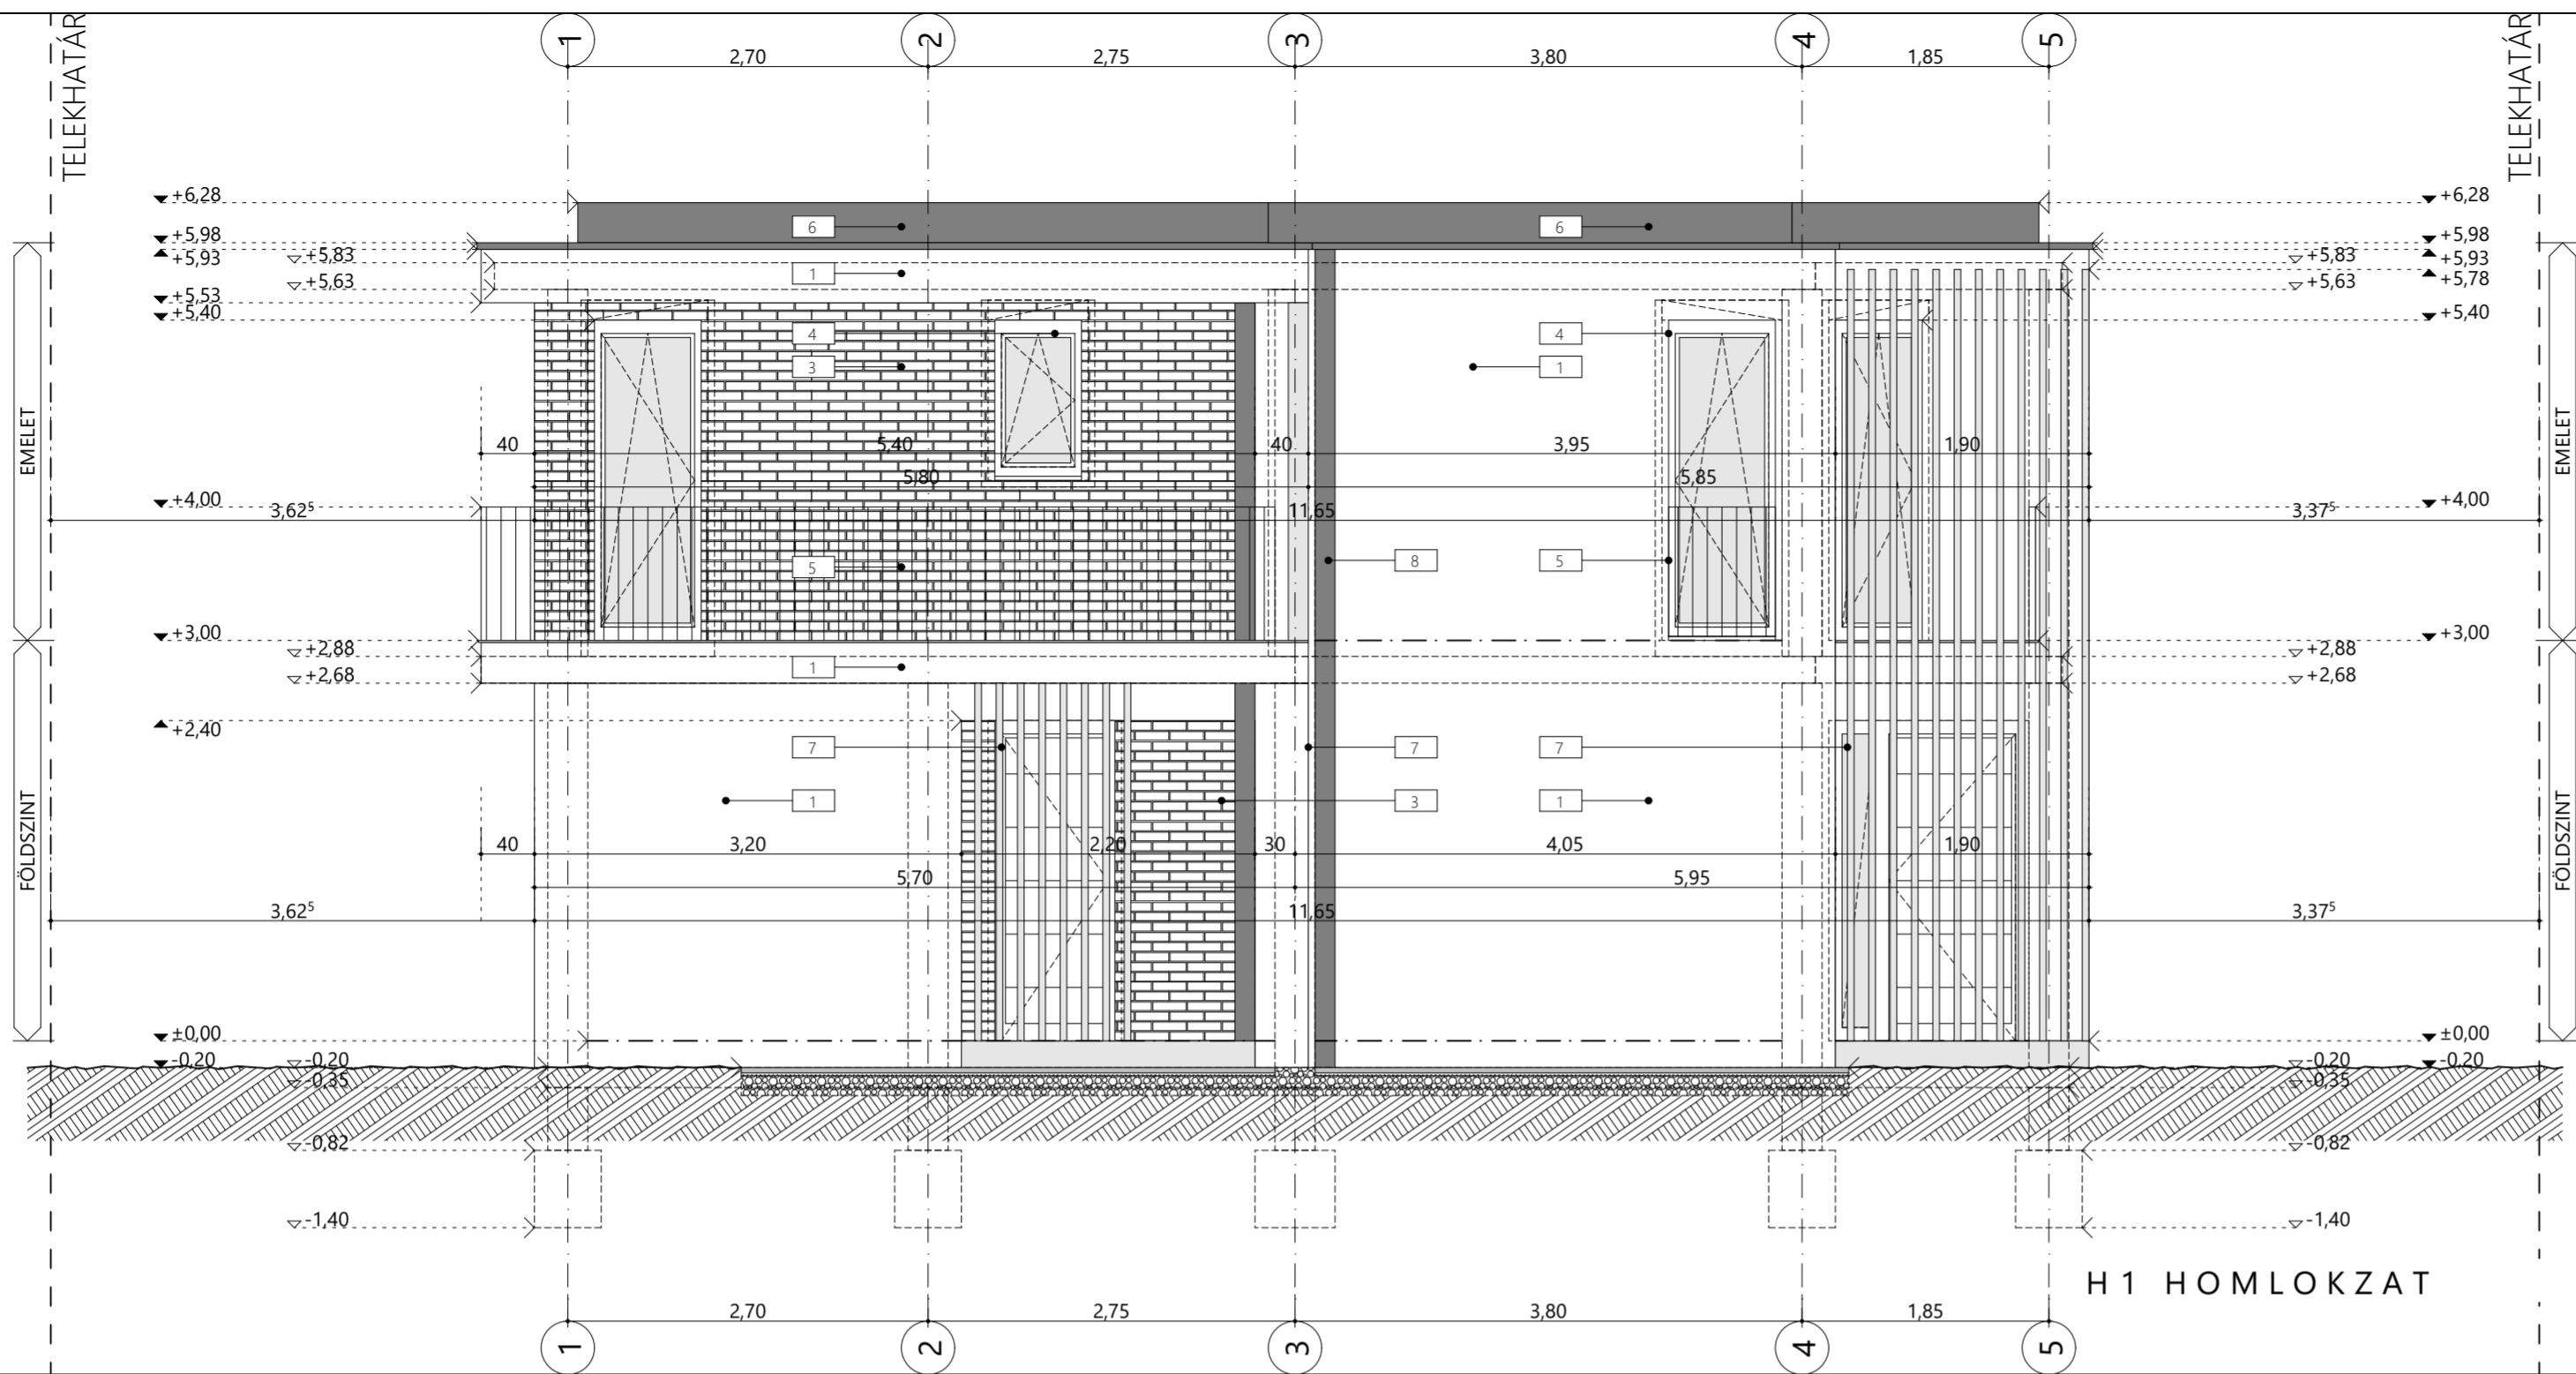

calarchitect KFT.
1084 Budapest 08 József utca 9. 2. emelet 12
C-1-3/09 ÉPÍTÉSZ TERVEZŐ:
TOTH SZILVESZTER
É.01-0497 • C-1-2072
1084 Budapest 08 József utca 9. 2. emelet 12
2019.09.20.00 • tothszilveszter@gmail.com

TERVEZŐIRODA:
ÉPÍTÉSZ MUNKATÁRSÁG:
FERREL ÁGNES
MOLNÁR TAMÁS

ÉPÍTETTŐ: KA-BA Kft.
2120 Dunakeszi Kossuth utca 35.
Kocsis Andrea és Kocsis Attila

KÉTLAKÁSOS LAKÓÉPÜLET - 4-es ÉPÜLET EGYSZERŰ
BEJELENTESI TERVE
8600 SIOFOK SZENT LÁSZLÓ UTCA • HRSZ.: 3733/8