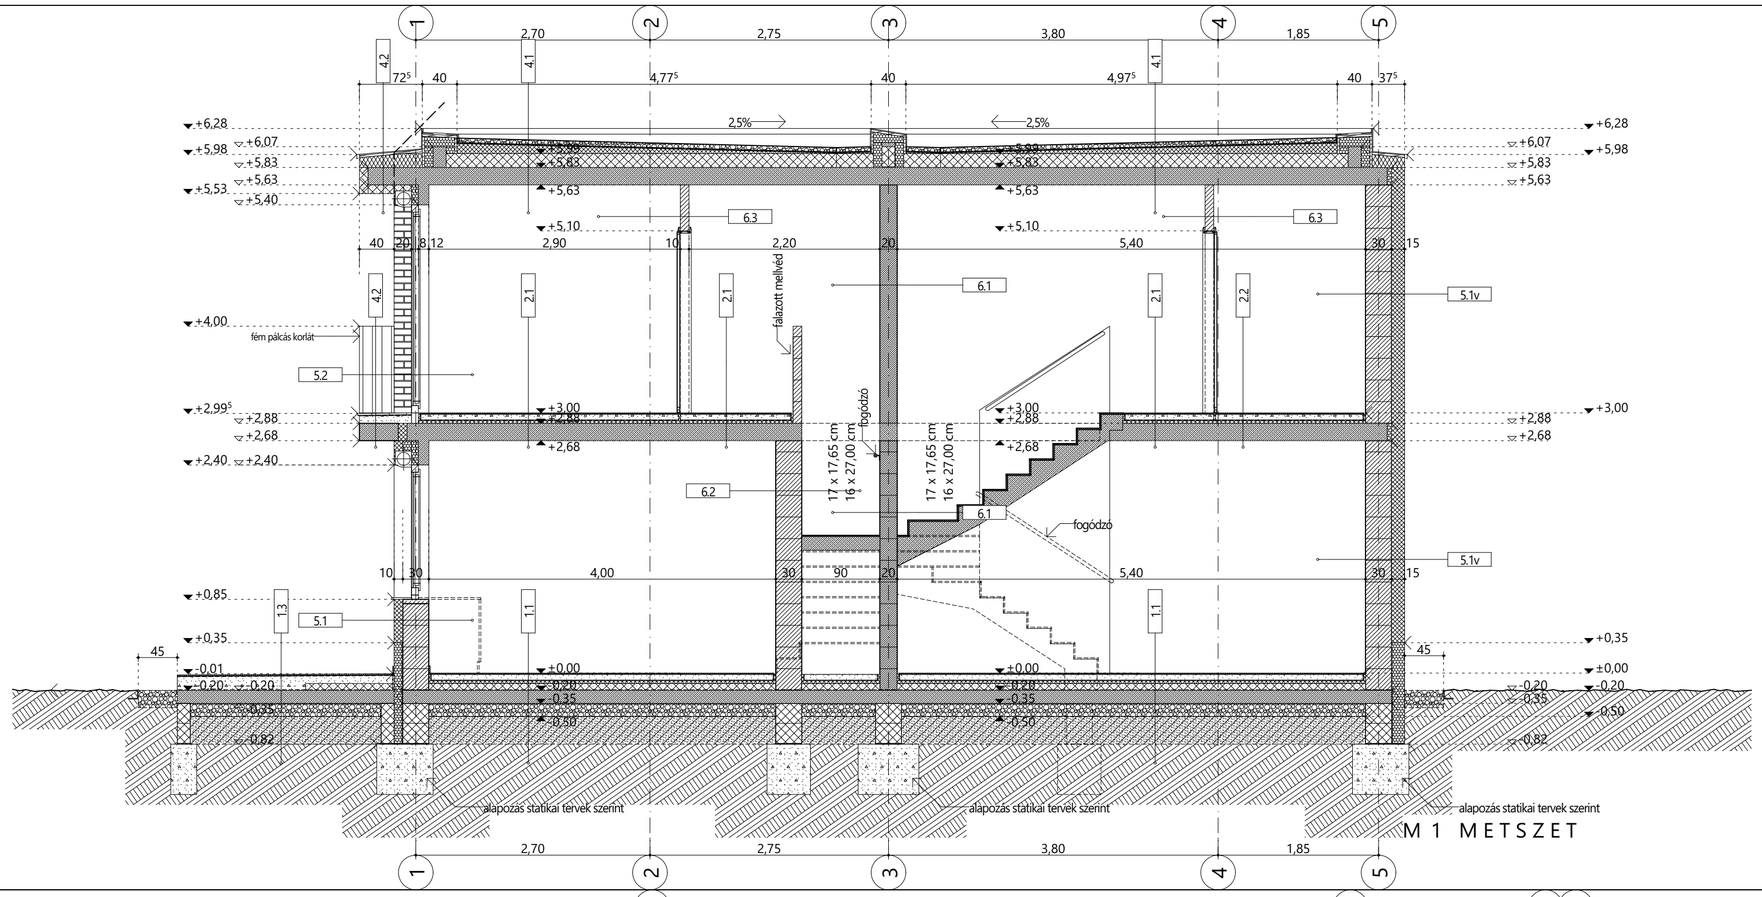

M 1 METSZET

M 1:50

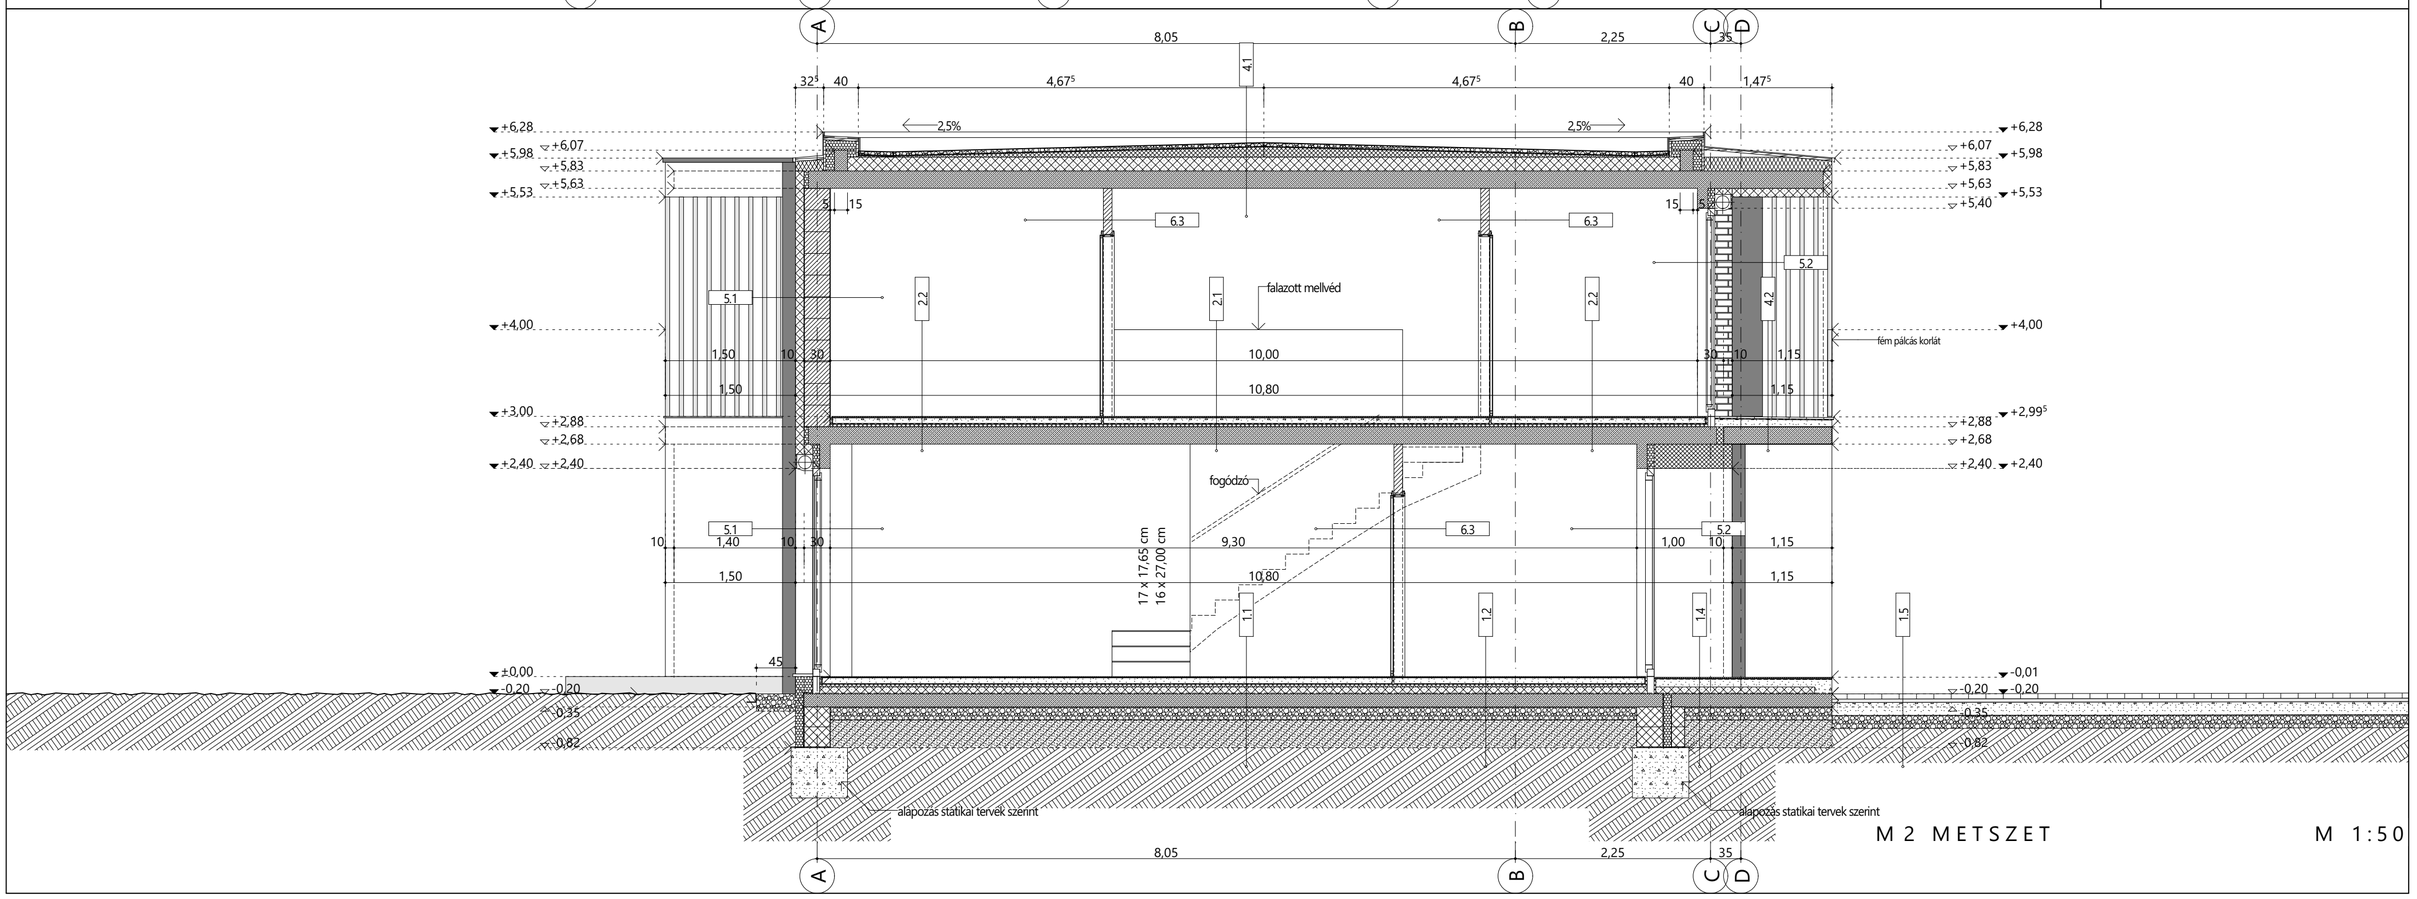

M 2 METSZET

M 1:50

	MONOLIT VB.
	MÉRETEZETT ZSALUKŐ FAL
	BETON
	TÖMÖR TÉGLA/HANGGÁTLÓ FALAZAT
	VÁZKERÁMIA FALAZAT
	YTONG FALAZAT
	GIPSZKARTON FAL
	SZERKEZETI FAANYAG
	CELLULÓZ HŐSZIGETELÉS
	PURENIT
	EPS HAB HŐSZIGETELÉS
	GRAFIT EPS HAB HŐSZIGETELÉS
	LÁBAZATI HŐSZIGETELÉS
	A1 TŰZÁLLÓSÁGÚ HŐSZIGETELÉS
	FÜVESÍTETT FELÜLET
	FRAKCIONÁLT KAVICS
	TÖMÖRÍTETT TALAJ
	TERMETT TALAJ
	EGYÉB SZERKEZET
	MELEGBURKOLAT
	HIDEGBURKOLAT
	HIDEGBURKOLAT KENT SZIGETELÉSSEL

TERVEZŐIRODA:
cafearchitect KFT.
1084 Budapest 08 József utca 9. 2. emelet 12
C-1-3709

ÉPÍTÉSZ MUNKATÁRSAK:
FELLÖS ÉPÍTÉSZ TERVEZŐ:
FERKEL ANNA, TÓTH ZOLTÁN
É 01-0497 • C-1-2072
MOLNÁR TAMÁS
1084 Budapest 08 József utca 9. 2. emelet 12
www.cafearchitect.hu
20 938 2600 • contact@cafearchitect.hu

ÉPÍTTETŐ:
KA-BA Kft.
2120 Dunakeszi Kossuth utca 35.
Kocsis Andrea és Kocsis Attila

KÉTLAKÁSOS LAKÓÉPÜLET - 4-es ÉPÜLET EGYSZERŰ BEJELENTÉSI TERVE
8600 SIÓFOK SZENT LÁSZLÓ UTCA • HRSZ.: 3733/8

M1 és M2 METSZETEK

M 1:50, 1:100

231