


FÖLDSZINT  
FELETTI  
FÖDÉM  
M=1:50

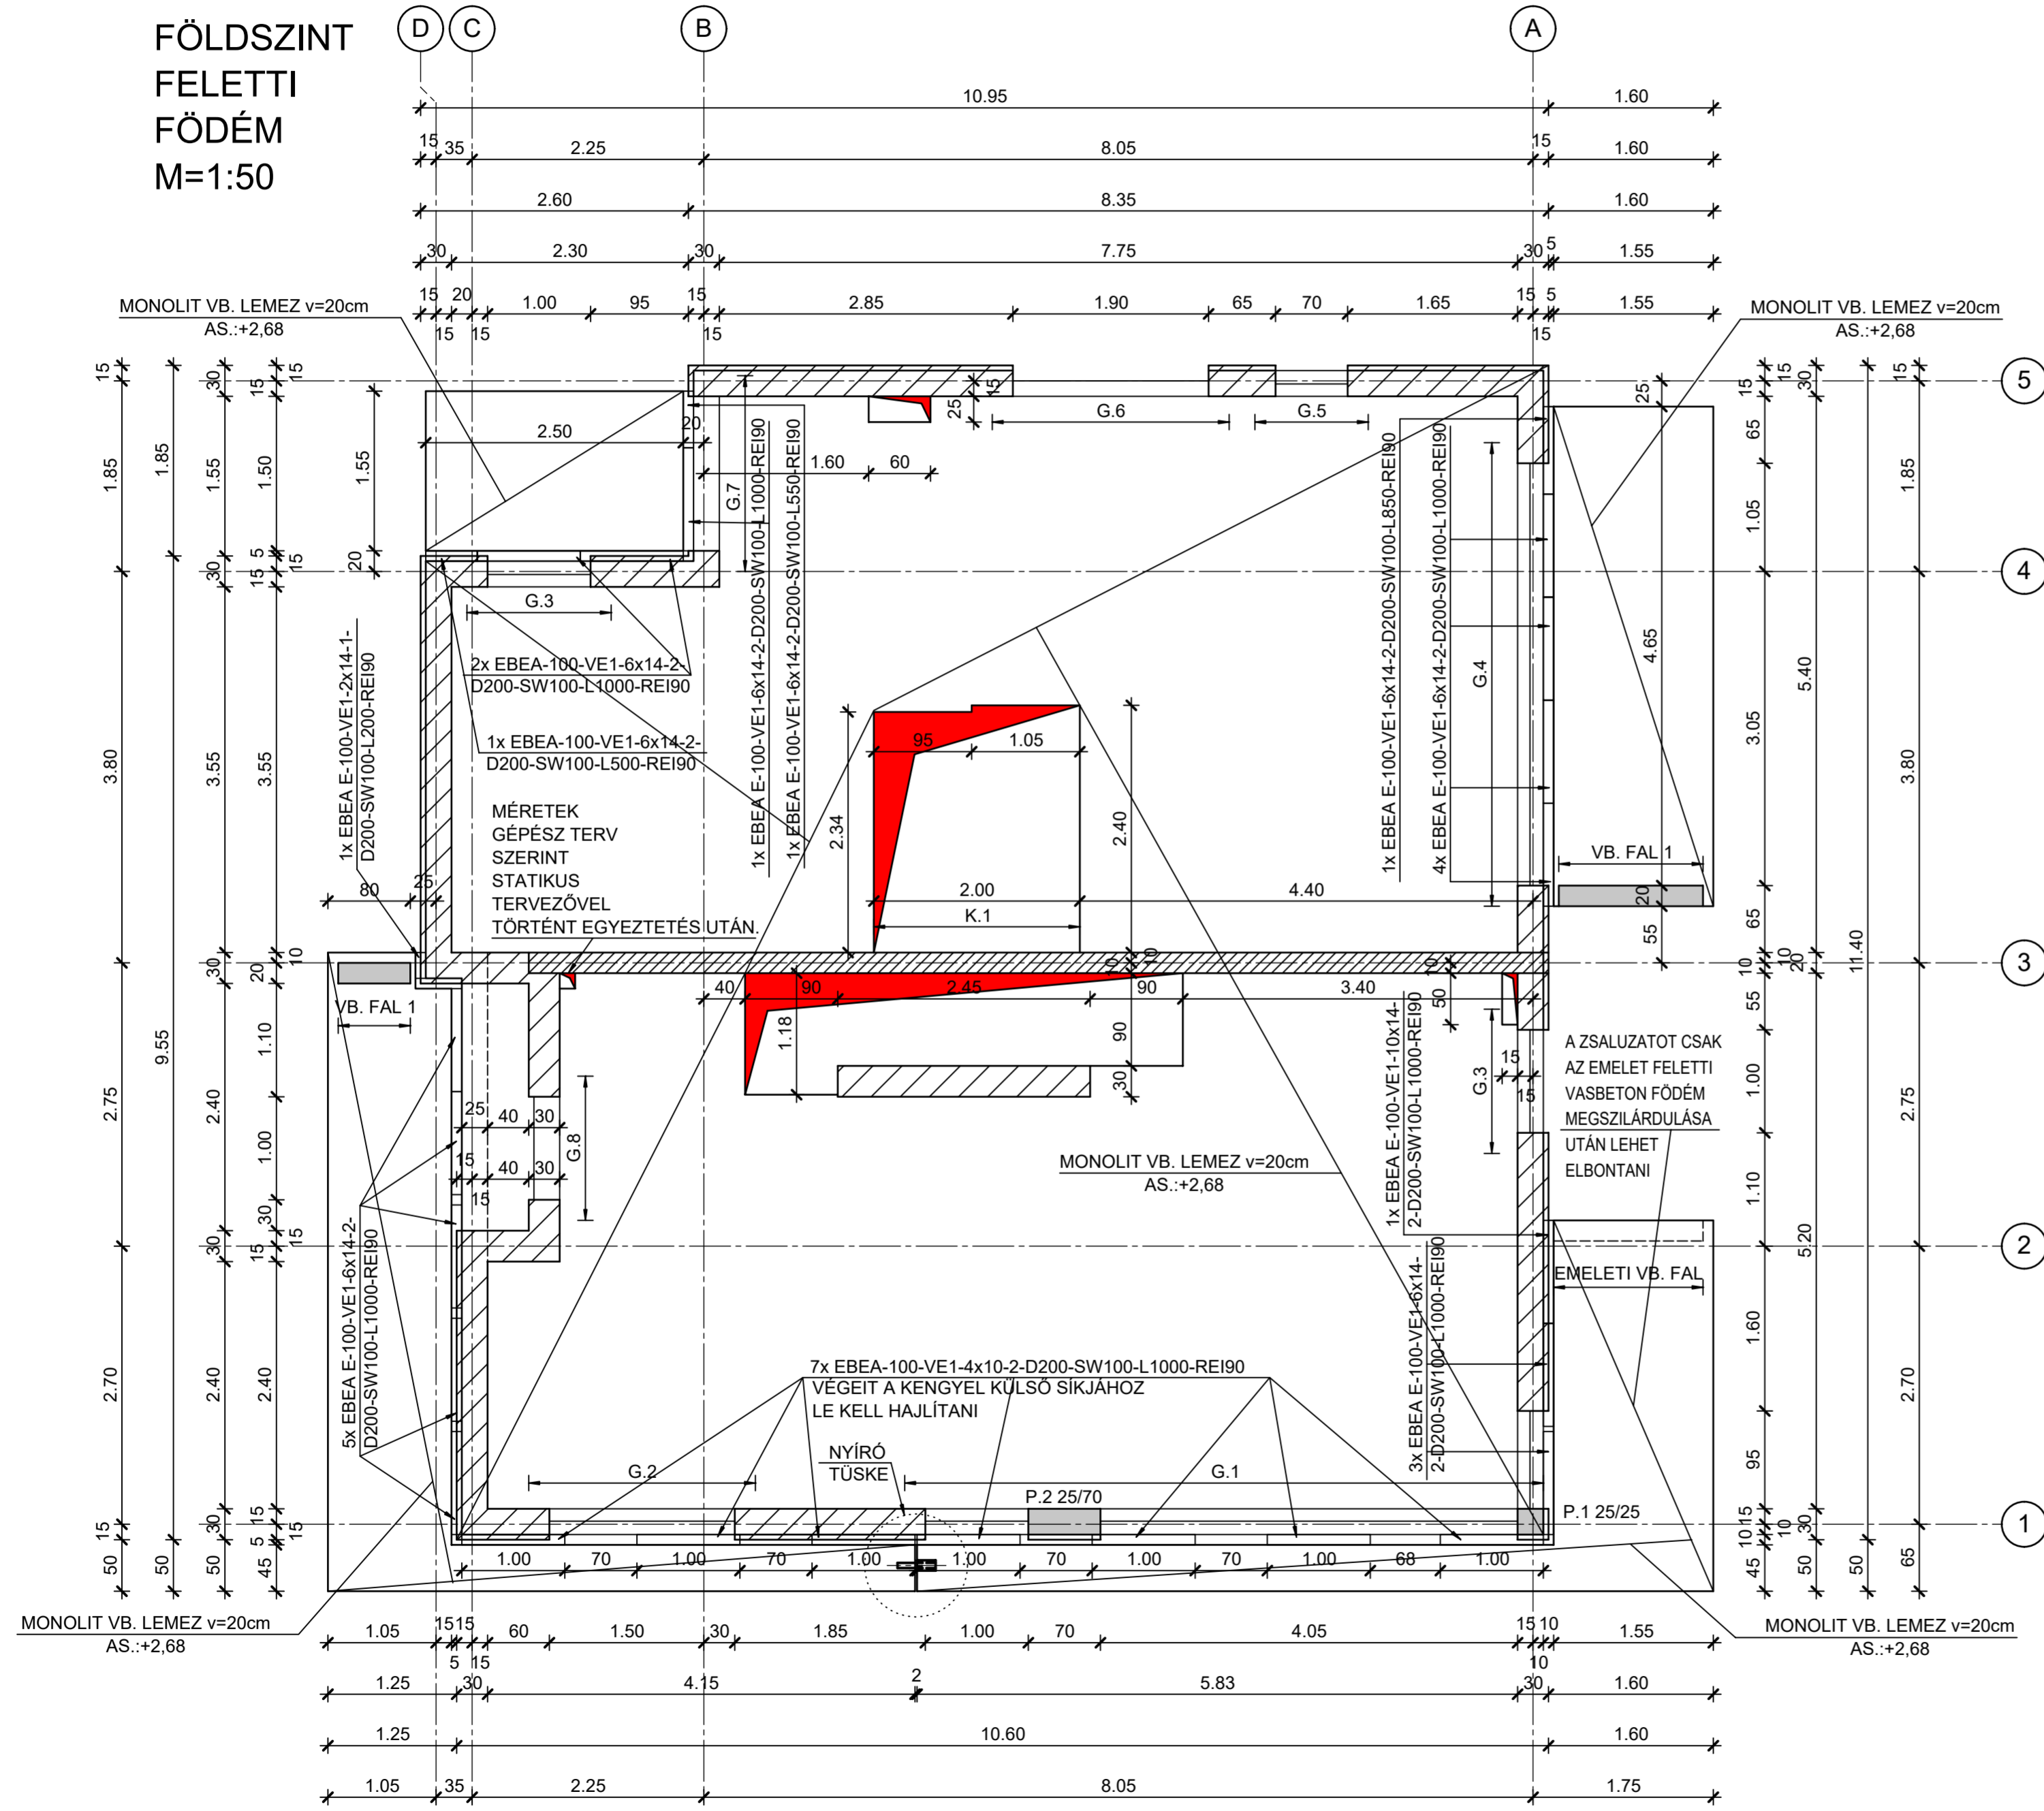

MEGJEGYZÉSEK

Anyagminőségek:  
Betonminőség: C25/30-XC2-16-F3  
Betonacél: B500B

Betontakarás:  
- Épület földem: 2,5 cm  
- Erkélyek: 3,5 cm

A megadott betonacél méretek külméretek, méretre vágás, illetve hajlítás előtt a zsaluzatban a méreteket ellenőrizni kell. A műszaki leírás a terv része.  
A kivitelezés során csak ép, sérülésmentes anyagokat lehet felhasználni, melyekről a szállítómegfelelőségi igazolást állított ki.  
A betonozás előtt a gépészeti és egyéb közmű csöveket, ill. védőcsöveket a szakági terveknek megfelelően kell elhelyezni, statikus tervezővel történt egyeztetés után.  
A tervek az építész és egyéb szakági tervekkel együtt kezelendők, eltérés esetén a tervezőket értesíteni kell.  
A tervektől eltérni, amennyiben az szükséges, csak a tervezők írásban rögzített egyetértésével lehet!  
A terveken megnevezett anyagok csak példaként értelmezendők, helyettük más gyártó azonos teljesítményű anyaga is felhasználható a tervezők előzetes hozzájárulása mellett.  
A falak pontos elhelyezése építész tervek szerint történjen.  
A szerkezetek zsaluzása és megépítése előtt építész tervezői jóváhagyás szükséges!

|  |  |   |  |
|--|--|---|--|
| Tárgy:   |  | <b>KÉTLAKÁSOS LAKÓÉPÜLET</b>  |  |
| Egyszerű bejelentési terv - Tartószerkezeti tervfejezet                                    |  | 8600 Siófok, Beszedes József sétány HRSZ.: 3733/6                             |  |
| Építető:   | KA-BA Kft.<br>2120 Dunakeszi, Kossuth u. 35.<br>Kocsis Andrea és Kocsis Attila   | Tárgy: Földszint feletti földem zsaluzási terv                                | Lépték:<br>M= 1:50   |
| Építész tervező:   | cafearchitect KFT<br>1084 Budapest József utca 9. 2./12.<br>+36 20 598 2200<br>tothszilveszter@gmail.com, www.cafearchitect.hu | Tóth Szilveszter<br>E 01-0497<br>+36 20 598 2200                              | Dátum:<br>2024.02.07.  |
| Statikus tervező:  |  | Rajzszám:   |  |
| FaDa Kft.<br>1084 Budapest József utca 9. 2./12.<br>+36 20 598 2200<br>fada.roda@gmail.com | Hernád Attila<br>T-T 19-1008<br>okl. szerkezeti-éplőmérnök<br>+36 30 294 3330  | Farkas Dániel<br>T-T 19-1003<br>okl. szerkezeti-éplőmérnök<br>+36 30 235 2939 | Erdélyi Ágnes<br>tervező munkatárs<br>okl. szerkezeti-éplőmérnök |
|  |  |   | <b>S-b24-04</b><br>Rev.:R-00                                     |