


Beszédes József sétány

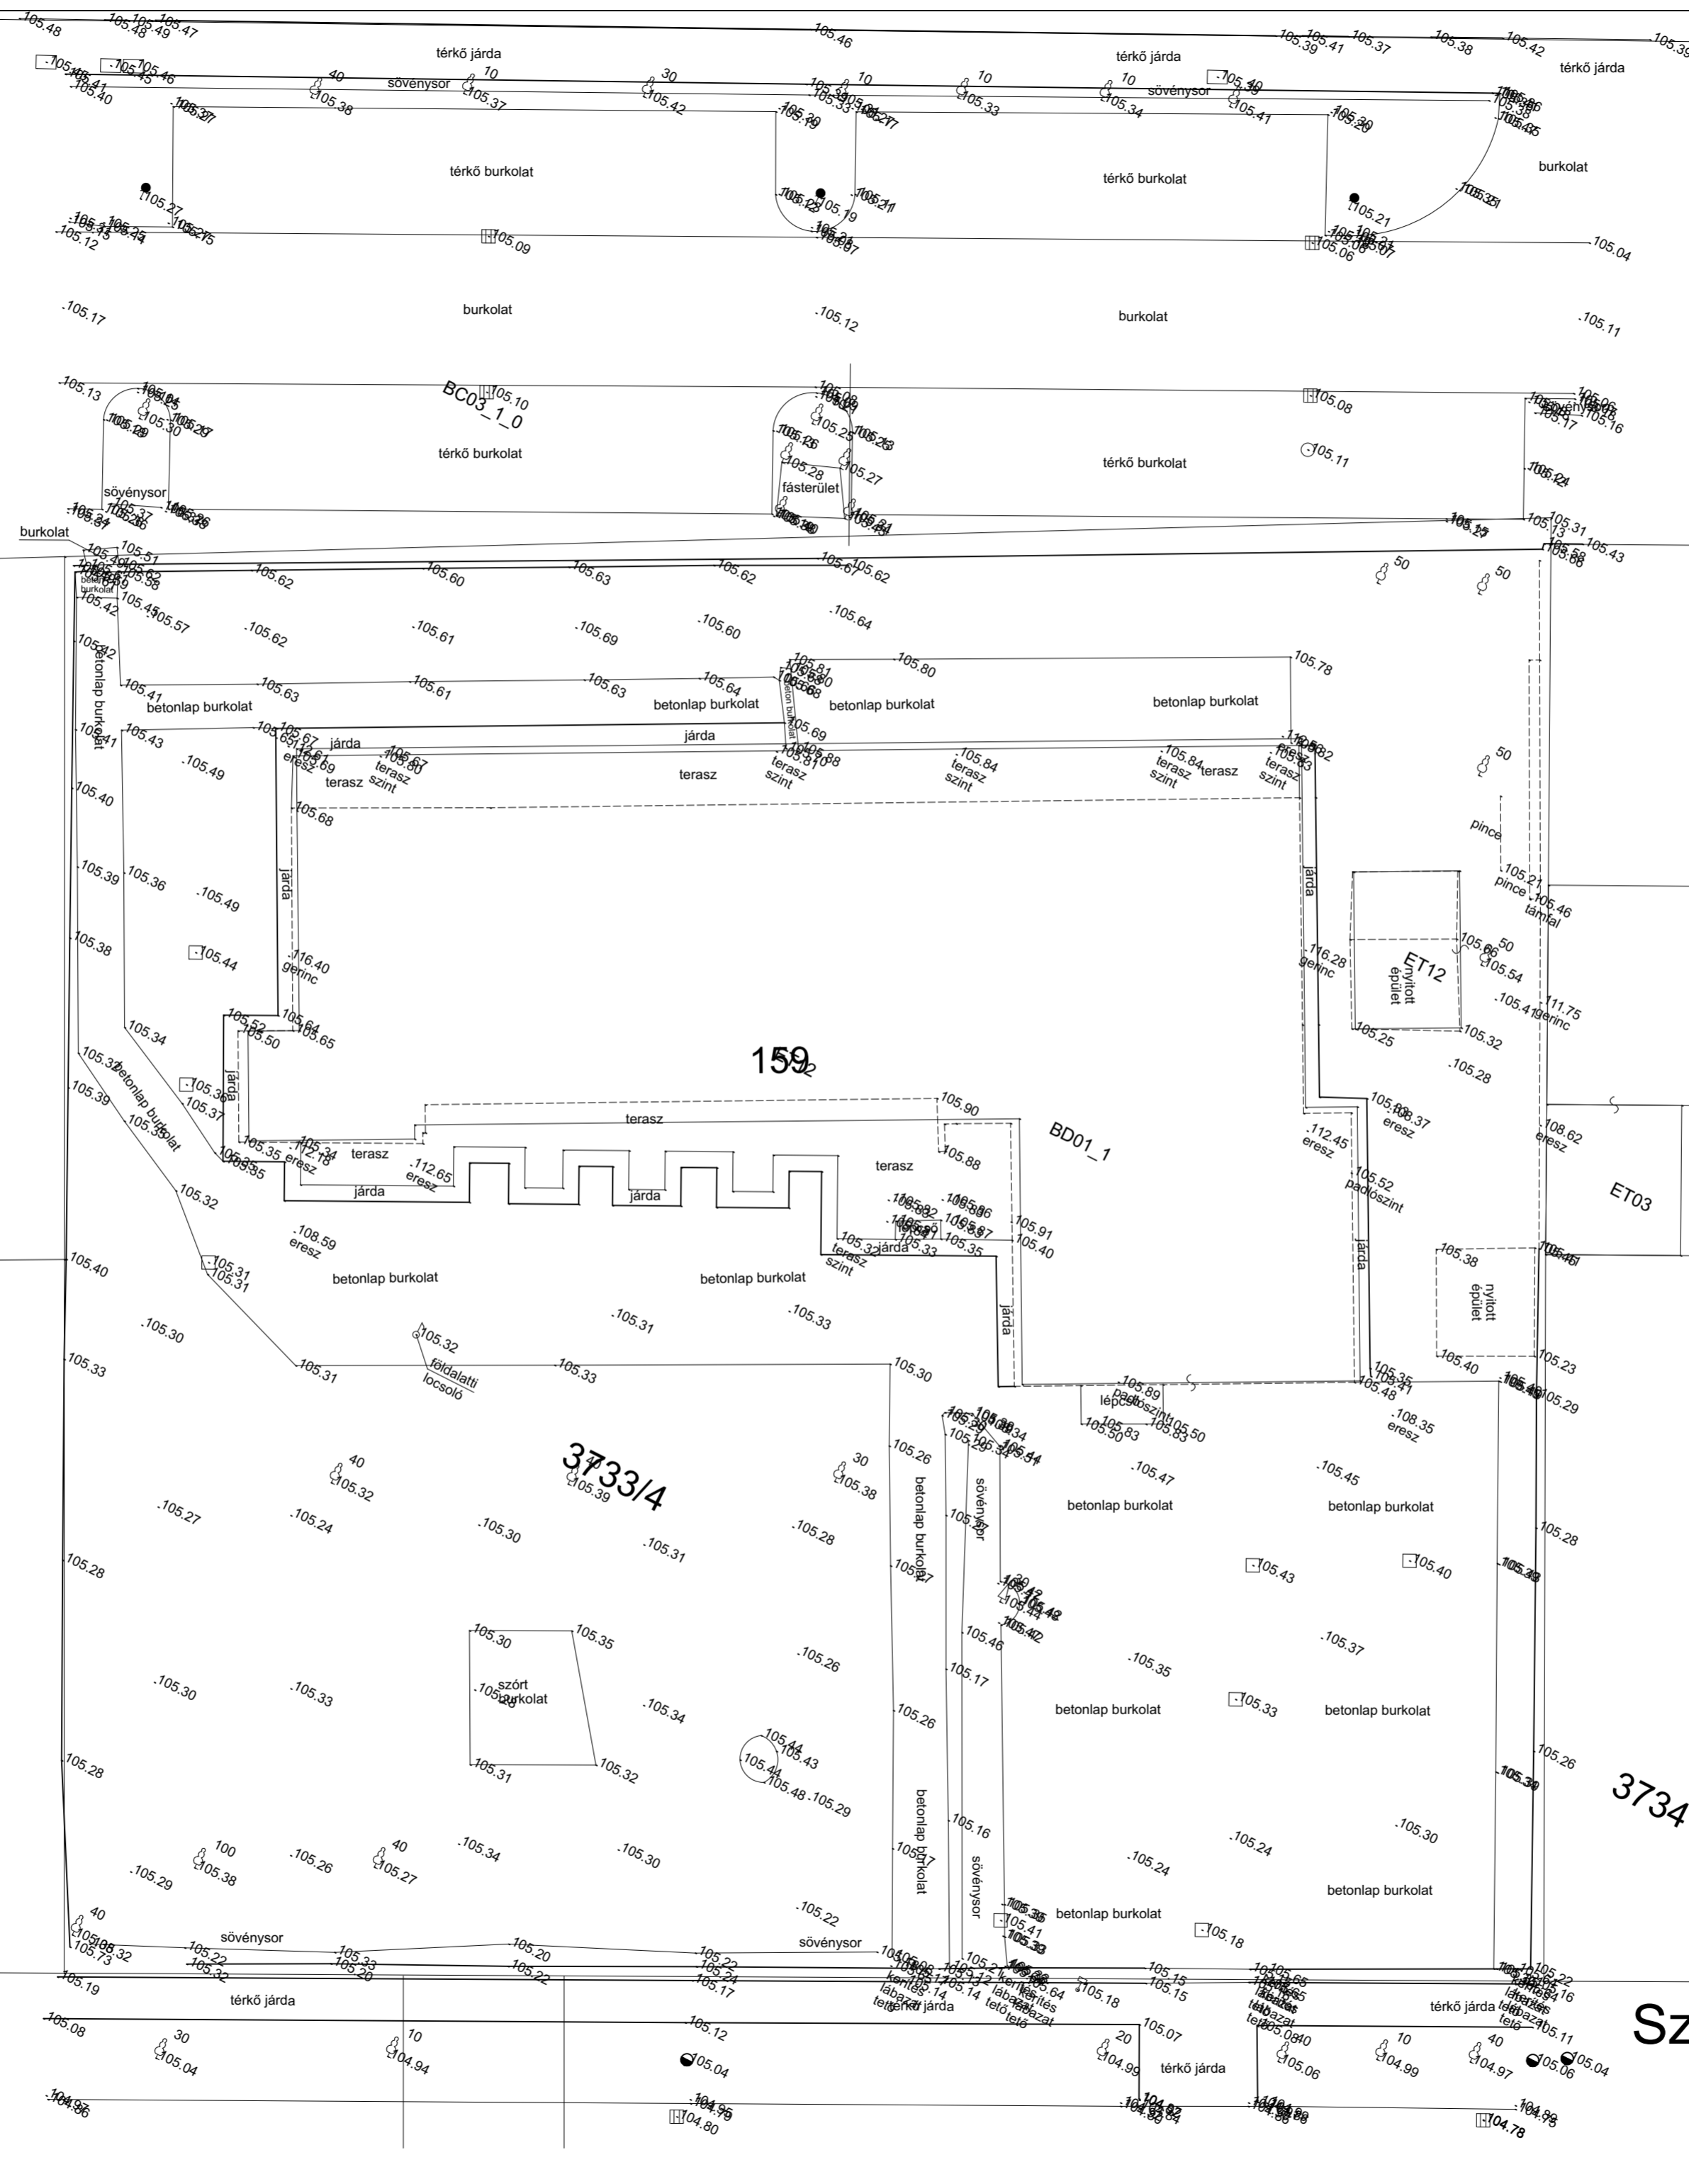

3735/2

ET08
9
BD01_1
3733/2

ET08
BD01_1
155
3733/3

3733/4

BD01_1
ET12
163

3734

Szent László utca
527

(3732)

Goldmark Károly utca

(3736)

Kodály Zoltán utca

calarchitect KFT.
1084 Budapest 08 József utca 9. 2. emelet 12.
C-1-3/07 ÉPÍTÉSZ TERVEZŐ:
TOTH SZILVESZTER
E-01-0497 • C-1-2072
1084 Budapest 08 József utca 9. 2. emelet 12.
2019/08/22/00 • tothszilveszter@gmail.com

TERVEZŐIRODA:
ÉPÍTÉSZ MUNKATÁRSÁG:
FERREL AGNES
MOLNAR TAMAS

ÉPÍTETTŐ:
KÁ-BA Kft.
2120 Dunakeszi Kossuth utca 35.
Kocsis Andrea és Kocsis Attila

KÉTLAKÁSOS LAKÓÉPÜLET - 2-es ÉPÜLET EGYSZERŰ
BEJELENTÉSI TERVE
8600 SIOFOK BESZÉDES JÓZSEF SÉTÁNY • HRSZ.: 3733/6
GEODÉZIA
M 1:200