


H1 HOMLOKZAT

M 1:50

- HOMLOKZATI ANYAGHASZNÁLAT:**
- dryvit vakolat, törtfehér
RAL 9003 / BAUMIT LIFE 0019
javasolt struktúra: 1K
 - dryvit vakolat, világos szürke
RAL 7035 / BAUMIT LIFE 0867
javasolt struktúra: 1K
 - ragasztott téglaburkolat
terracotta szín
 - műanyag nyílászáró fehér színben
RAL9003
háromrétegű üvegezéssel
 - festett acél korlát
sötétszürke színben
RAL7016
 - előpatinázott félemelez felület
sötétszürke színben
RAL7016
 - pácolt fa pergola
tölgyfa színben
 - PREFA ereszcsonna
sötétszürke színben
RAL7016

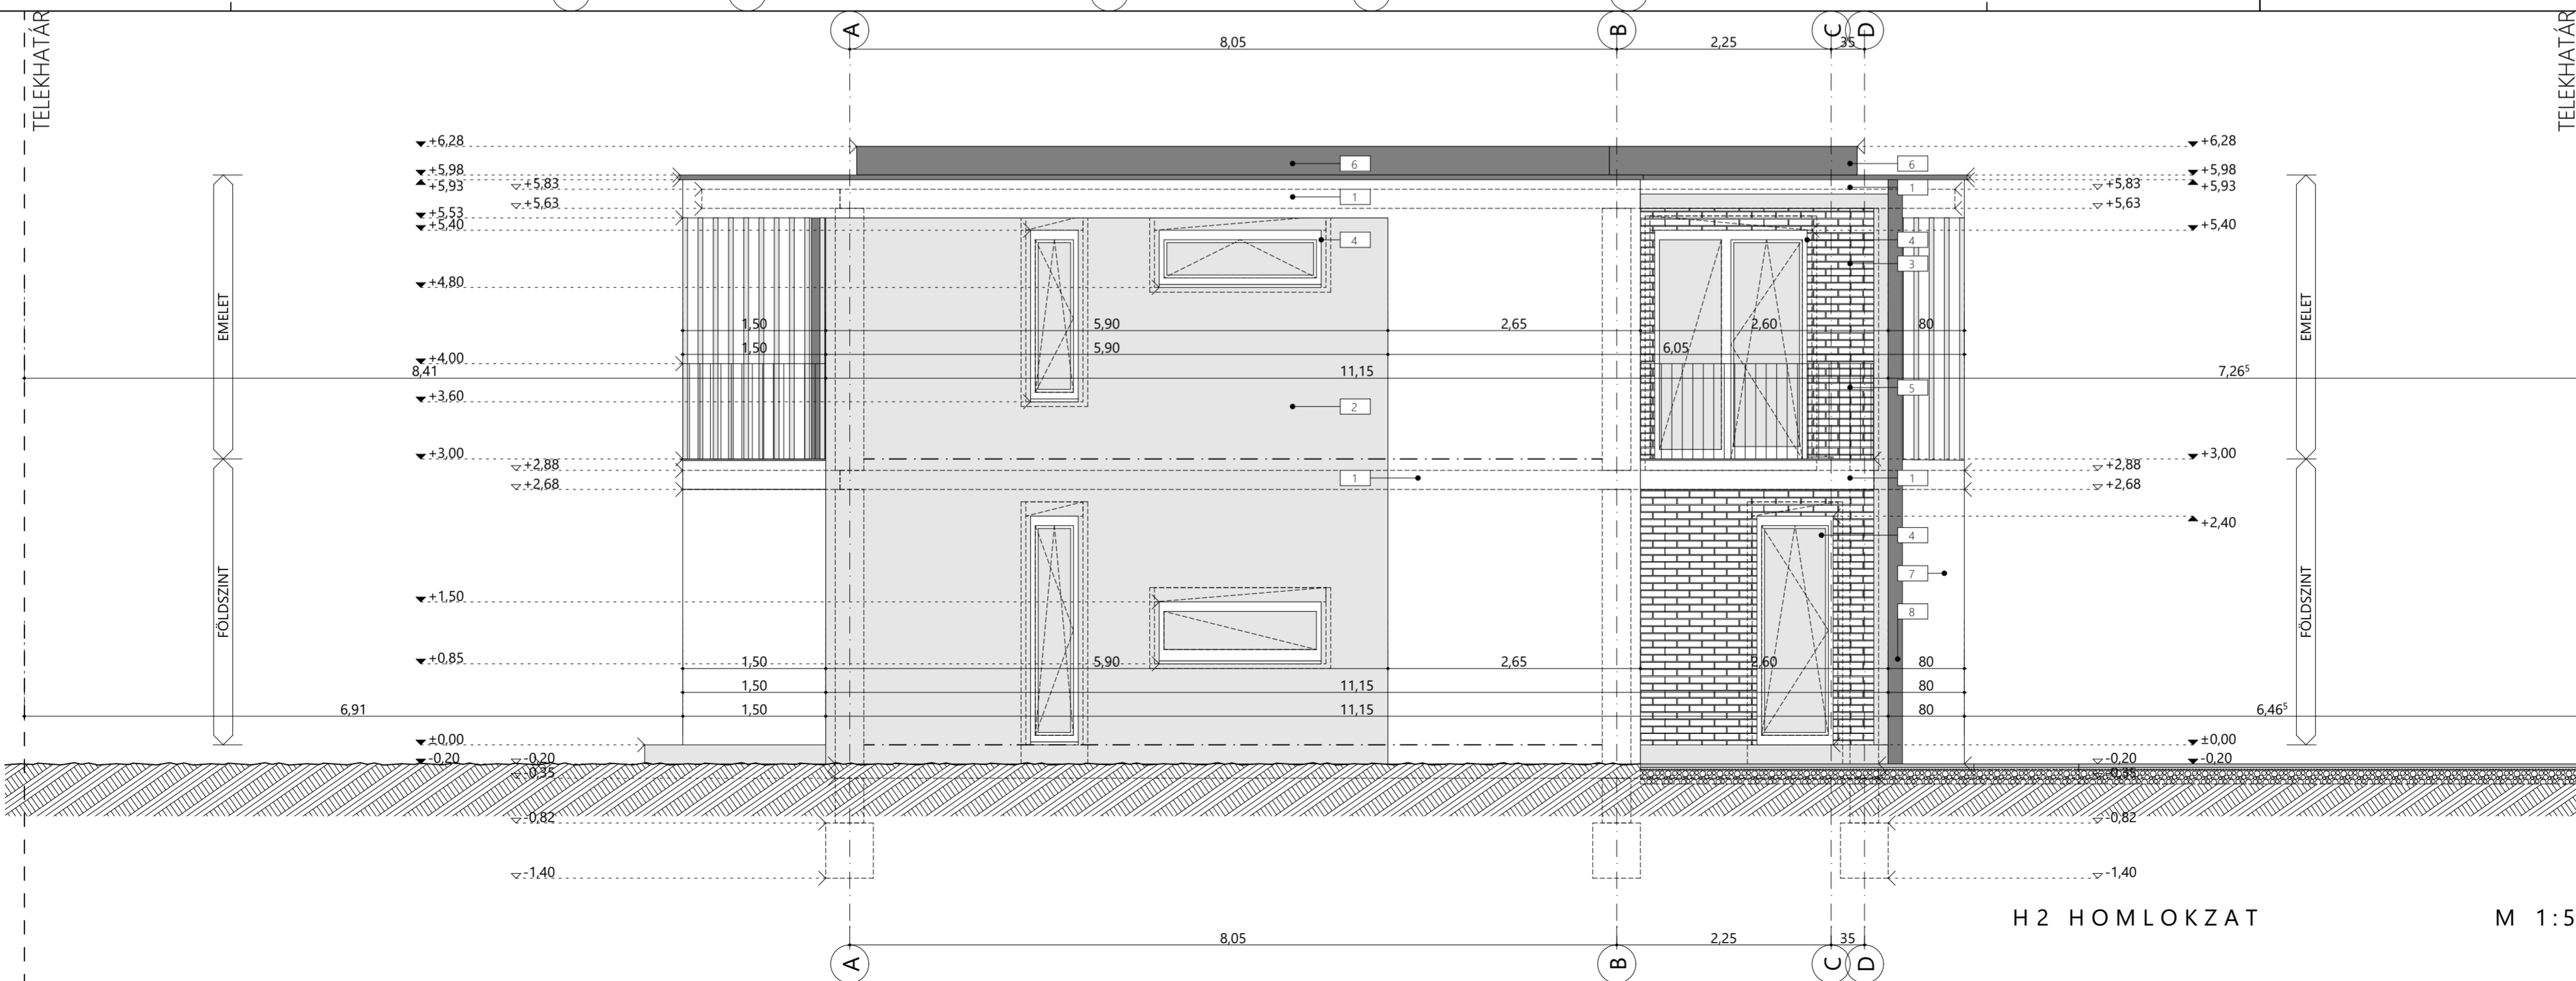

H2 HOMLOKZAT

M 1:50

calarchitect KFT.
1084 Budapest 08 József utca 9. 2. emelet 12
C-1-3/09 ÉPÍTÉSZ TERVEZŐ:
TOTH SZILVESZTER
E-01-0497 • C-1-2072
1084 Budapest 08 József utca 9. 2. emelet 12
2019.08.20.00 • tothszilveszter@gmail.com

TERVEZŐIRODA:
ÉPÍTÉSZ MUNKATÁRSÁG:
FERREL ÁGNES
MOLNÁR TAMÁS

KÉTLAKÁSOS LAKÓÉPÜLET - 2-es ÉPÜLET EGYSZERŰ
BEJELENTESI TERVE
8600 SIOFOK BESZÉDES JÓZSEF SÉTÁNY • HRSZ.: 3733/6

KA-BA Kft.
2120 Dunakeszi Kossuth utca 35.
Kocsis Andrea és Kocsis Attila

ÉPÍTETTŐ:
Kocsis Andrea és Kocsis Attila

M 1:50, 1:100

H1 és H2 HOMLOKZATOK

251
2.0