


H3 HOMLOKZAT

M 1:50

- HOMLOKZATI ANYAGHASZNÁLAT:**
- dryvit vakolat, törtfehér RAL 9003 / BAUMIT LIFE 0019 javasolt struktúra: 1K
  - dryvit vakolat, világos szürke RAL 7035 / BAUMIT LIFE 0867 javasolt struktúra: 1K
  - ragasztott téglaburkolat terrakotta szín
  - műanyag nyílászáró fehér színben RAL9003 háromrétegű üvegezéssel
  - festett acél korlát sötétszürke színben RAL7016
  - előpatinázott félemelez felület sötétszürke színben RAL7016
  - pácolt fa pergola tölgyfa színben
  - PREFA ereszcatorna sötétszürke színben RAL7016

TERVEZŐIRODA: **calarchitect KFT.**  
1084 Budapest 08 József utca 9. 2. emelet 12.  
C-1-170/ÉPÍTÉSZ TERVEZŐ:  
TOTH SZILVIA  
É.01-0497 • C-1-2072  
1084 Budapest 08 József utca 9. 2. emelet 12.  
20.598.2200 • tothszilveszter@gmail.com

TERVEZŐIRODA: **ÉPÍTÉSZ MUNKATÁRSÁG:**  
FERREL AGNÉS  
MOLNÁR TAMÁS

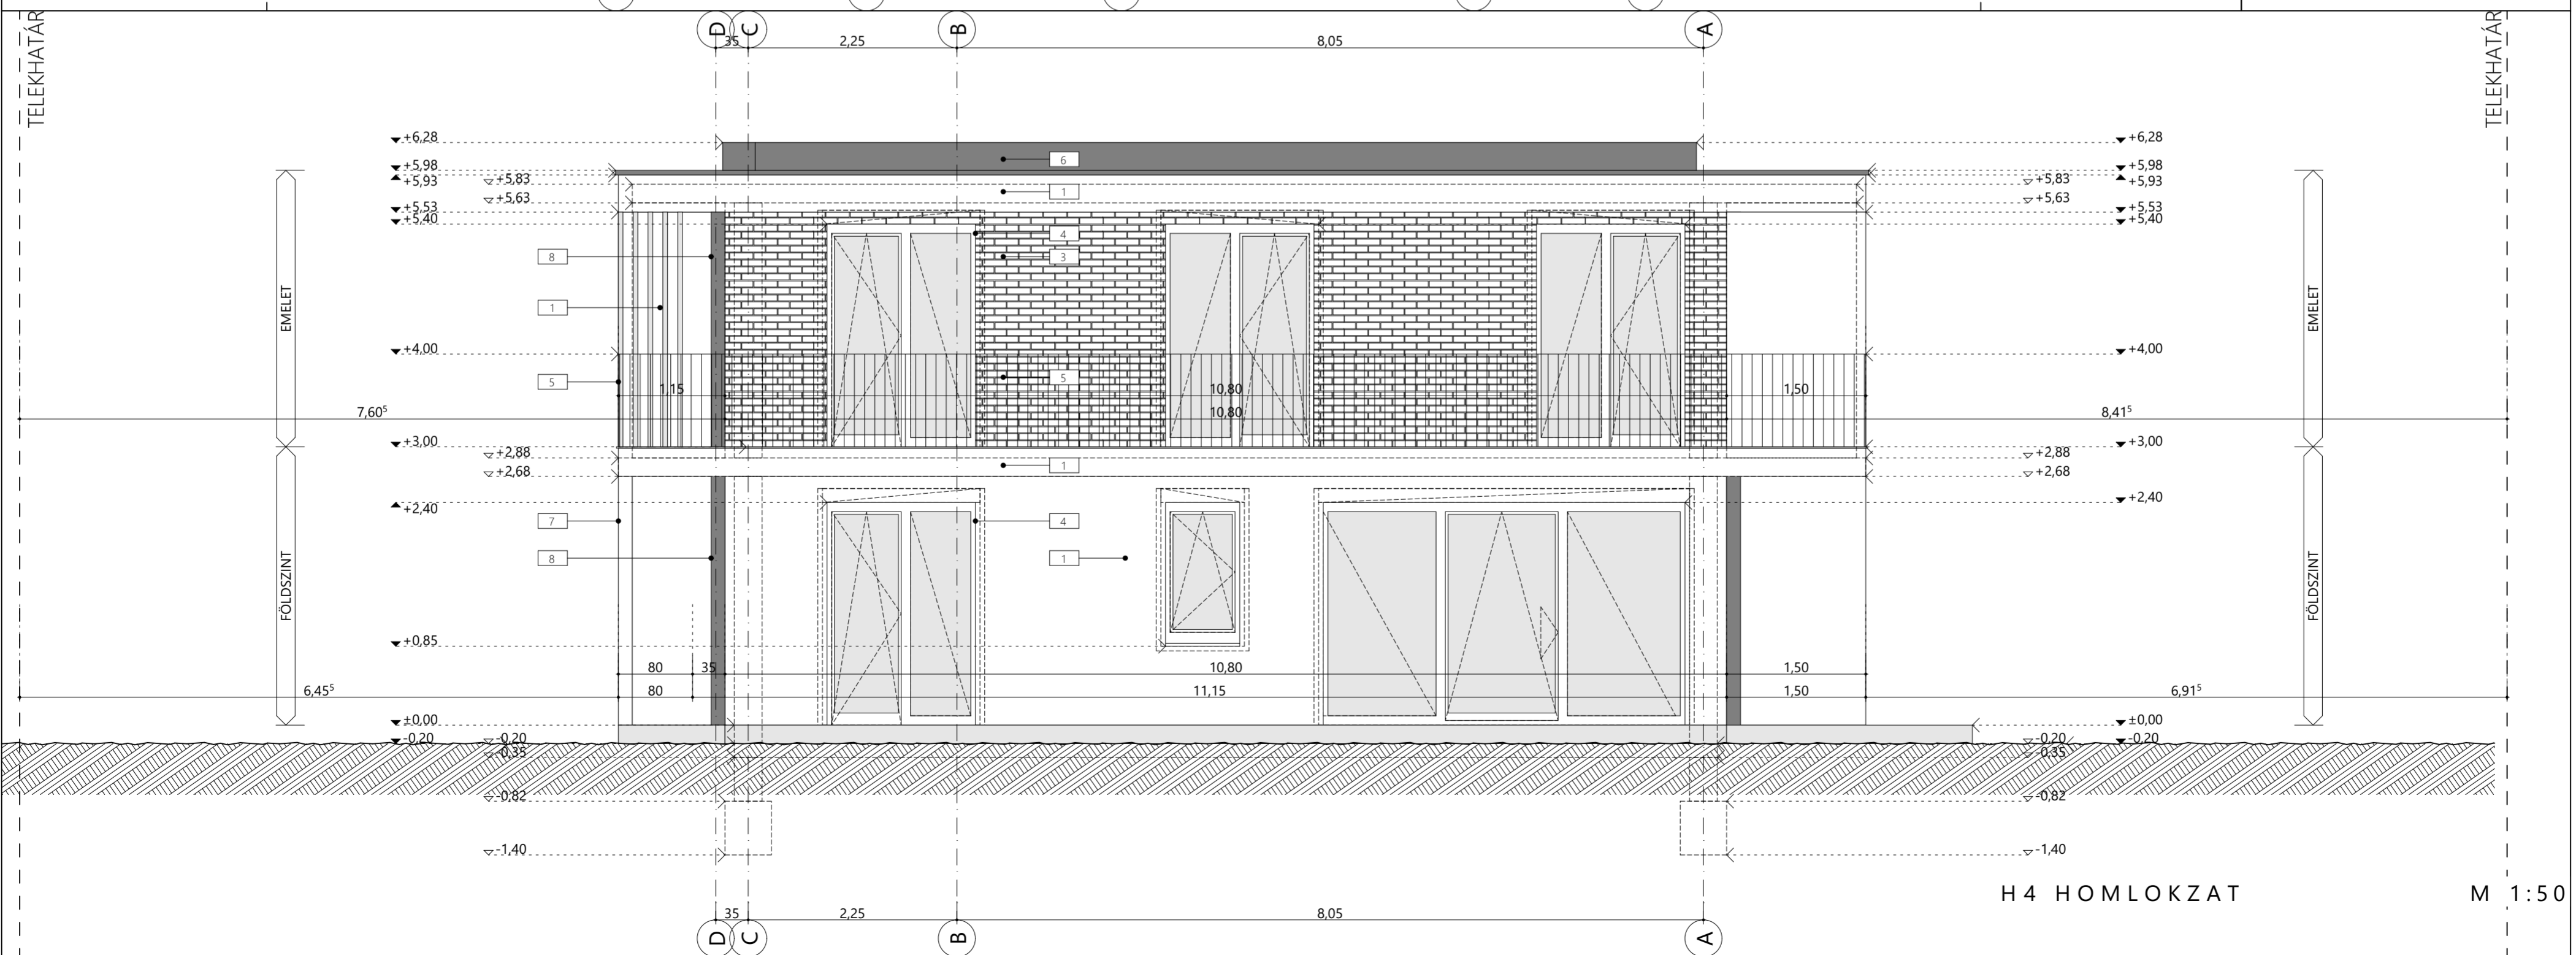

H4 HOMLOKZAT

M 1:50

KÉTLAKÁSOS LAKÓÉPÜLET - 2-es ÉPÜLET EGYSZERŰ  
BEJELENTESI TERVE  
8600 SIOFOK BESZEDES JÓZSEF SÉTÁNY • HRSZ.: 3733/6

TERVEZŐ: **KA-BA Kft.**  
2120 Dunakeszi Kossuth utca 35.  
Kocsis Andrea és Kocsis Attila

ÉPÍTETTŐ: **ÉPÍTÉSZ MUNKATÁRSÁG:**  
FERREL AGNÉS  
MOLNÁR TAMÁS

H3 és H4 HOMLOKZATOK

2025.01.14. 11:00

