


HRSZ.:3733/6
KÉTLAKÁSOS LAKÓÉPÜLET -
2-es ÉPÜLET
FSZT+EMELET

BESZÉDES JÓZSEF UTCA

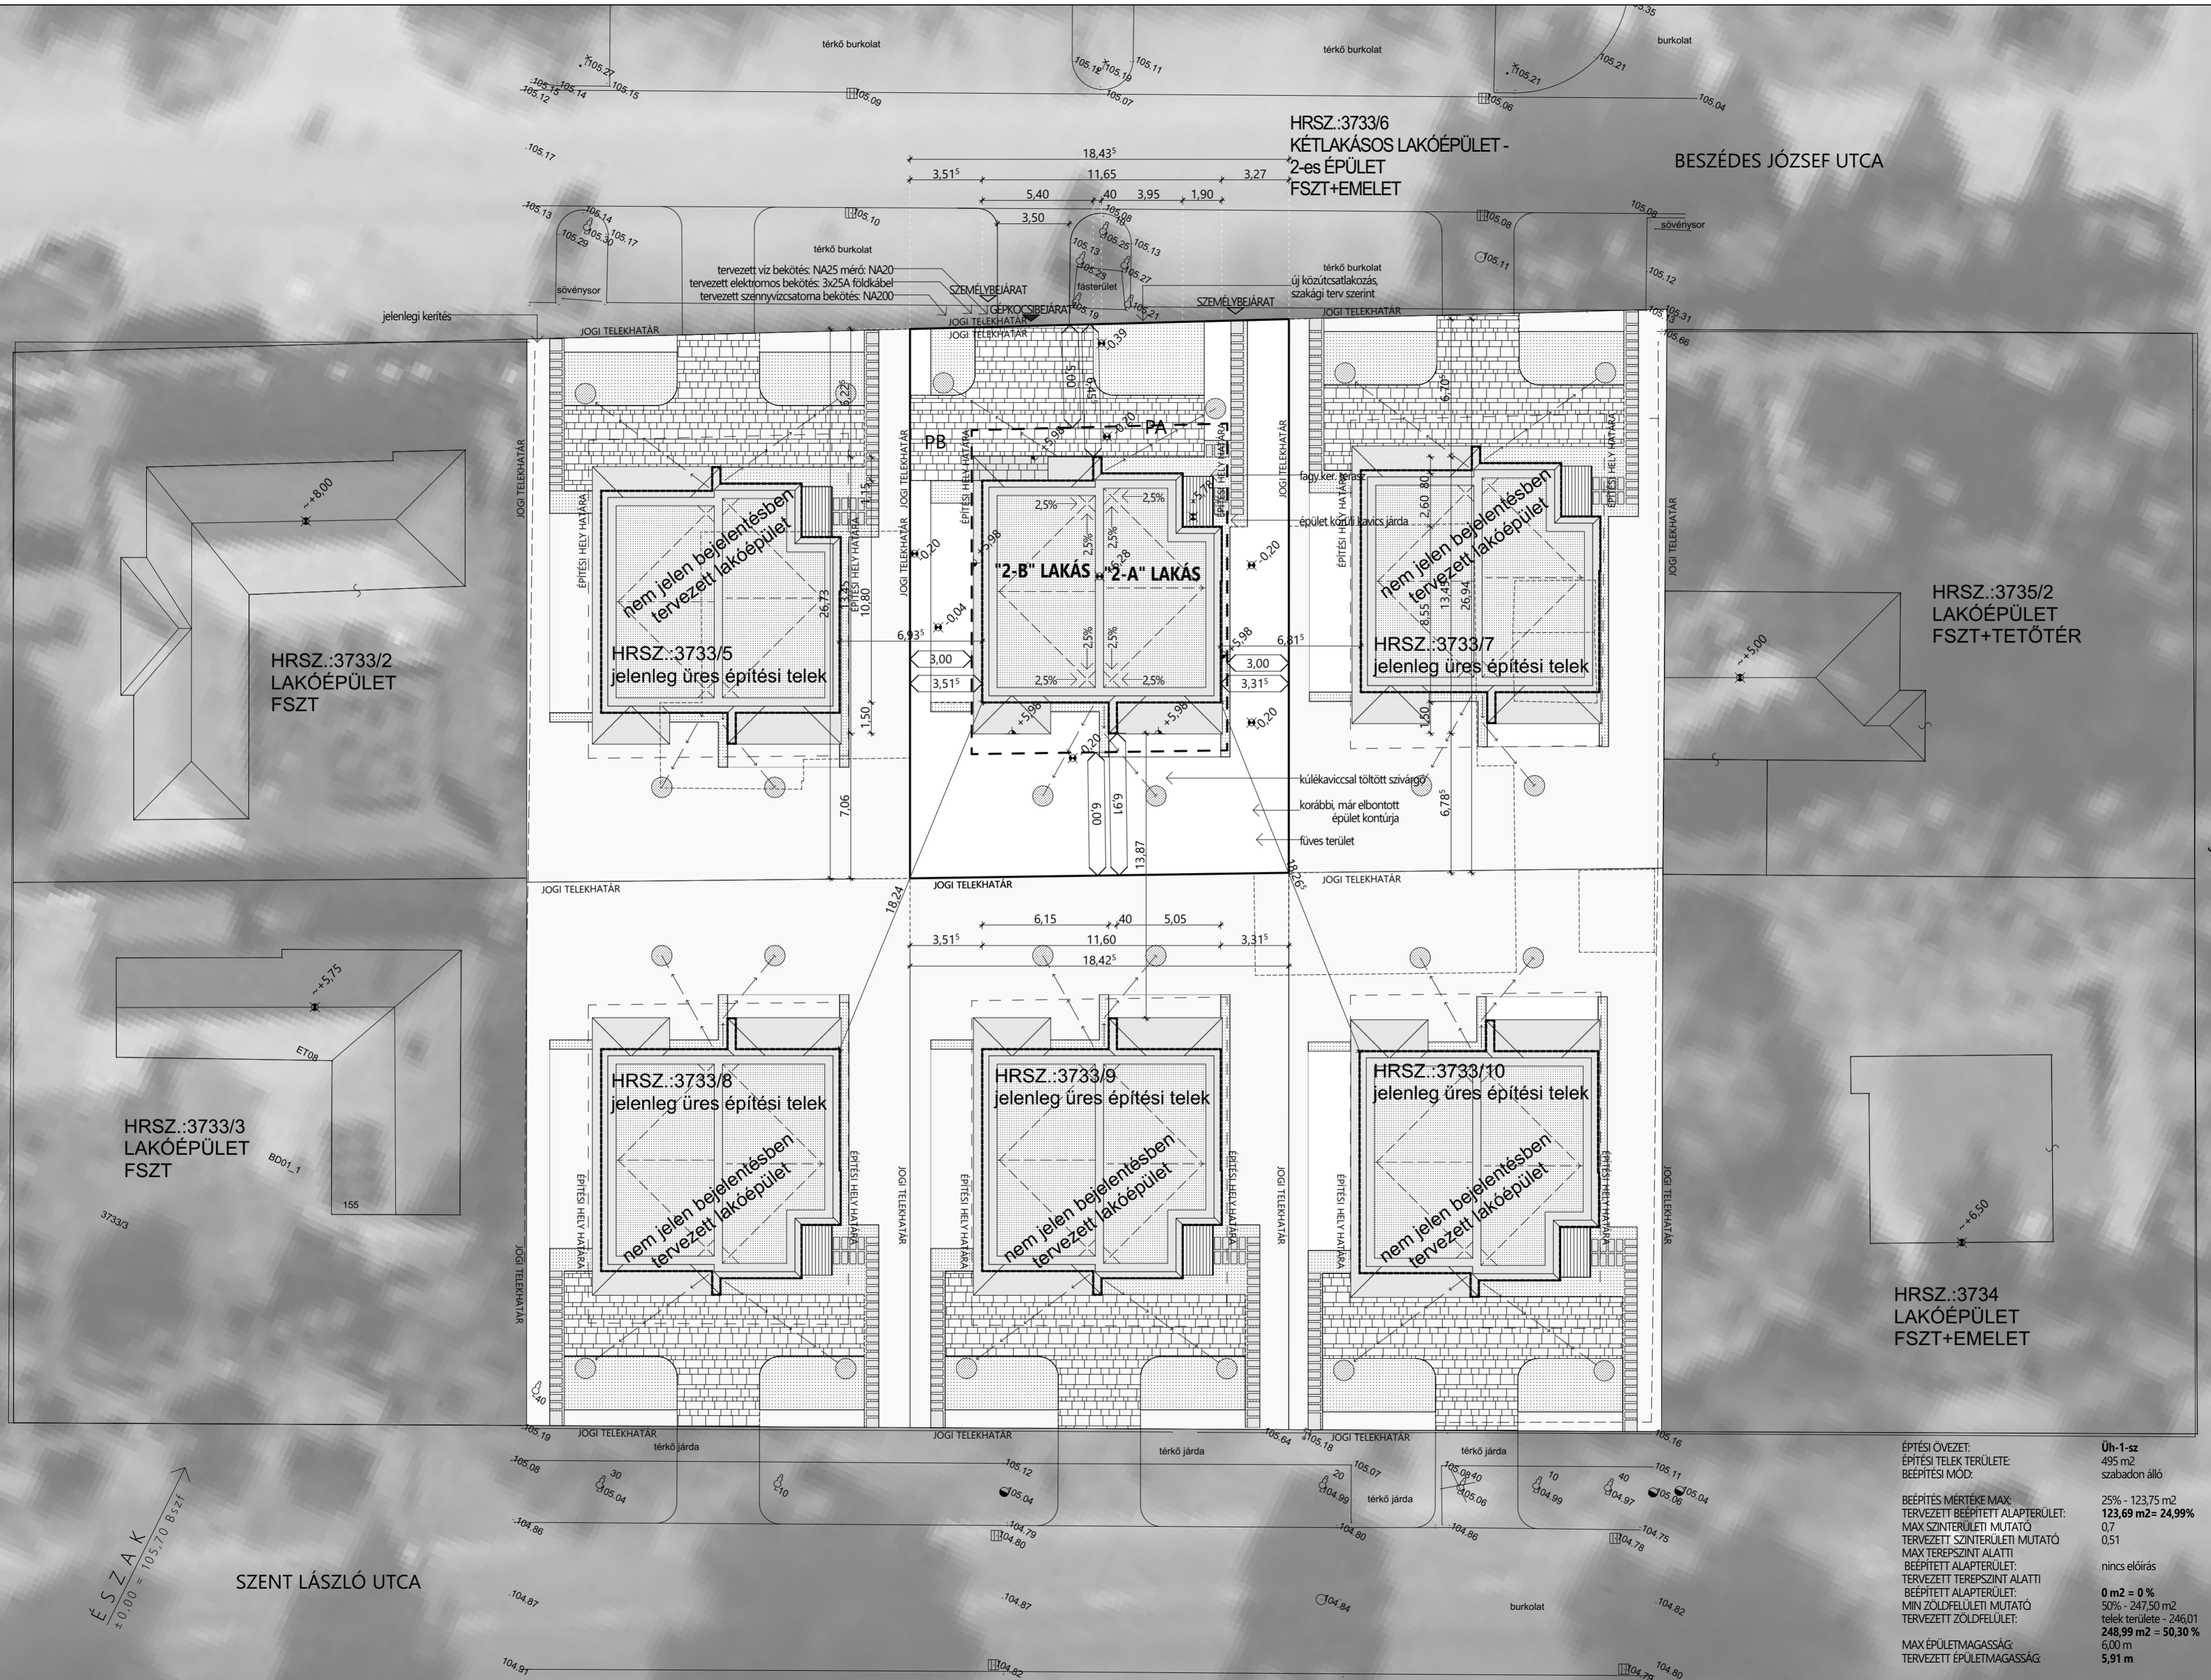

Goldmark Károly utca

Kodály Zoltán utca

szent László utca

ÉSZAK
±0,00 = 105,70 Bszf

ÉPÍTÉSI ÖVEZET:	495 m ²
ÉPÍTÉSI TELEK TERÜLETE:	szabadon álló
BEÉPÍTÉSI MÓD:	
BEÉPÍTÉS MÉRTÉKE MAX:	25% - 123,75 m ²
TERVEZETT BEÉPÍTETT ALAPTERÜLET:	123,69 m ² = 24,99%
MAX SZINTERÜLETI MUTATÓ:	0,7
TERVEZETT SZINTERÜLETI MUTATÓ:	0,51
MAX TEREPSZINT ALATTI BEÉPÍTETT ALAPTERÜLET:	nincs előírás
TERVEZETT TEREPSZINT ALATTI BEÉPÍTETT ALAPTERÜLET:	
MIN ZÖLDFELÜLETI MUTATÓ:	0 m ² = 0%
TERVEZETT ZÖLDFELÜLET:	50% - 247,50 m ²
MAX ÉPÜLETMAGASSÁG:	telek területe - 246,01
TERVEZETT ÉPÜLETMAGASSÁG:	248,99 m ² = 50,30%
	6,00 m
	5,91 m

ca:architect KFT.
1084 Budapest 08 József utca 9. 2. emelet 12
C-1-170/07 ÉPÍTÉSZ TERVEZŐ:
TOTH SZILVIA
E-01-0497 • C-1-2072
1084 Budapest 08 József utca 9. 2. emelet 12
20.598.2200 • tothszilveszter@gmail.com

TERVEZŐRODA:
ÉPÍTÉSZ MUNKATÁRSÁG:
FERREL AGNÉS
MOLNÁR TAMÁS

ÉPÍTETŐ:
KA-BA Kft.
2120 Dunakeszi Kossuth utca 35.
Kocsis Andrea és Kocsis Attila

KÉTLAKÁSOS LAKÓÉPÜLET - 2-es ÉPÜLET EGYSZERŰ
BEJELENTÉSI TERVE
8600 SIOFOK BESZÉDES JÓZSEF SÉTÁNY • HRSZ.: 3733/6

HELYSÍNRAJZ
M 1:200