


HRSZ.:3733/6
KÉTLAKÁSOS LAKÓÉPÜLET -
2-es ÉPÜLET
FSZT+EMELET

BESZÉDES JÓZSEF UTCA

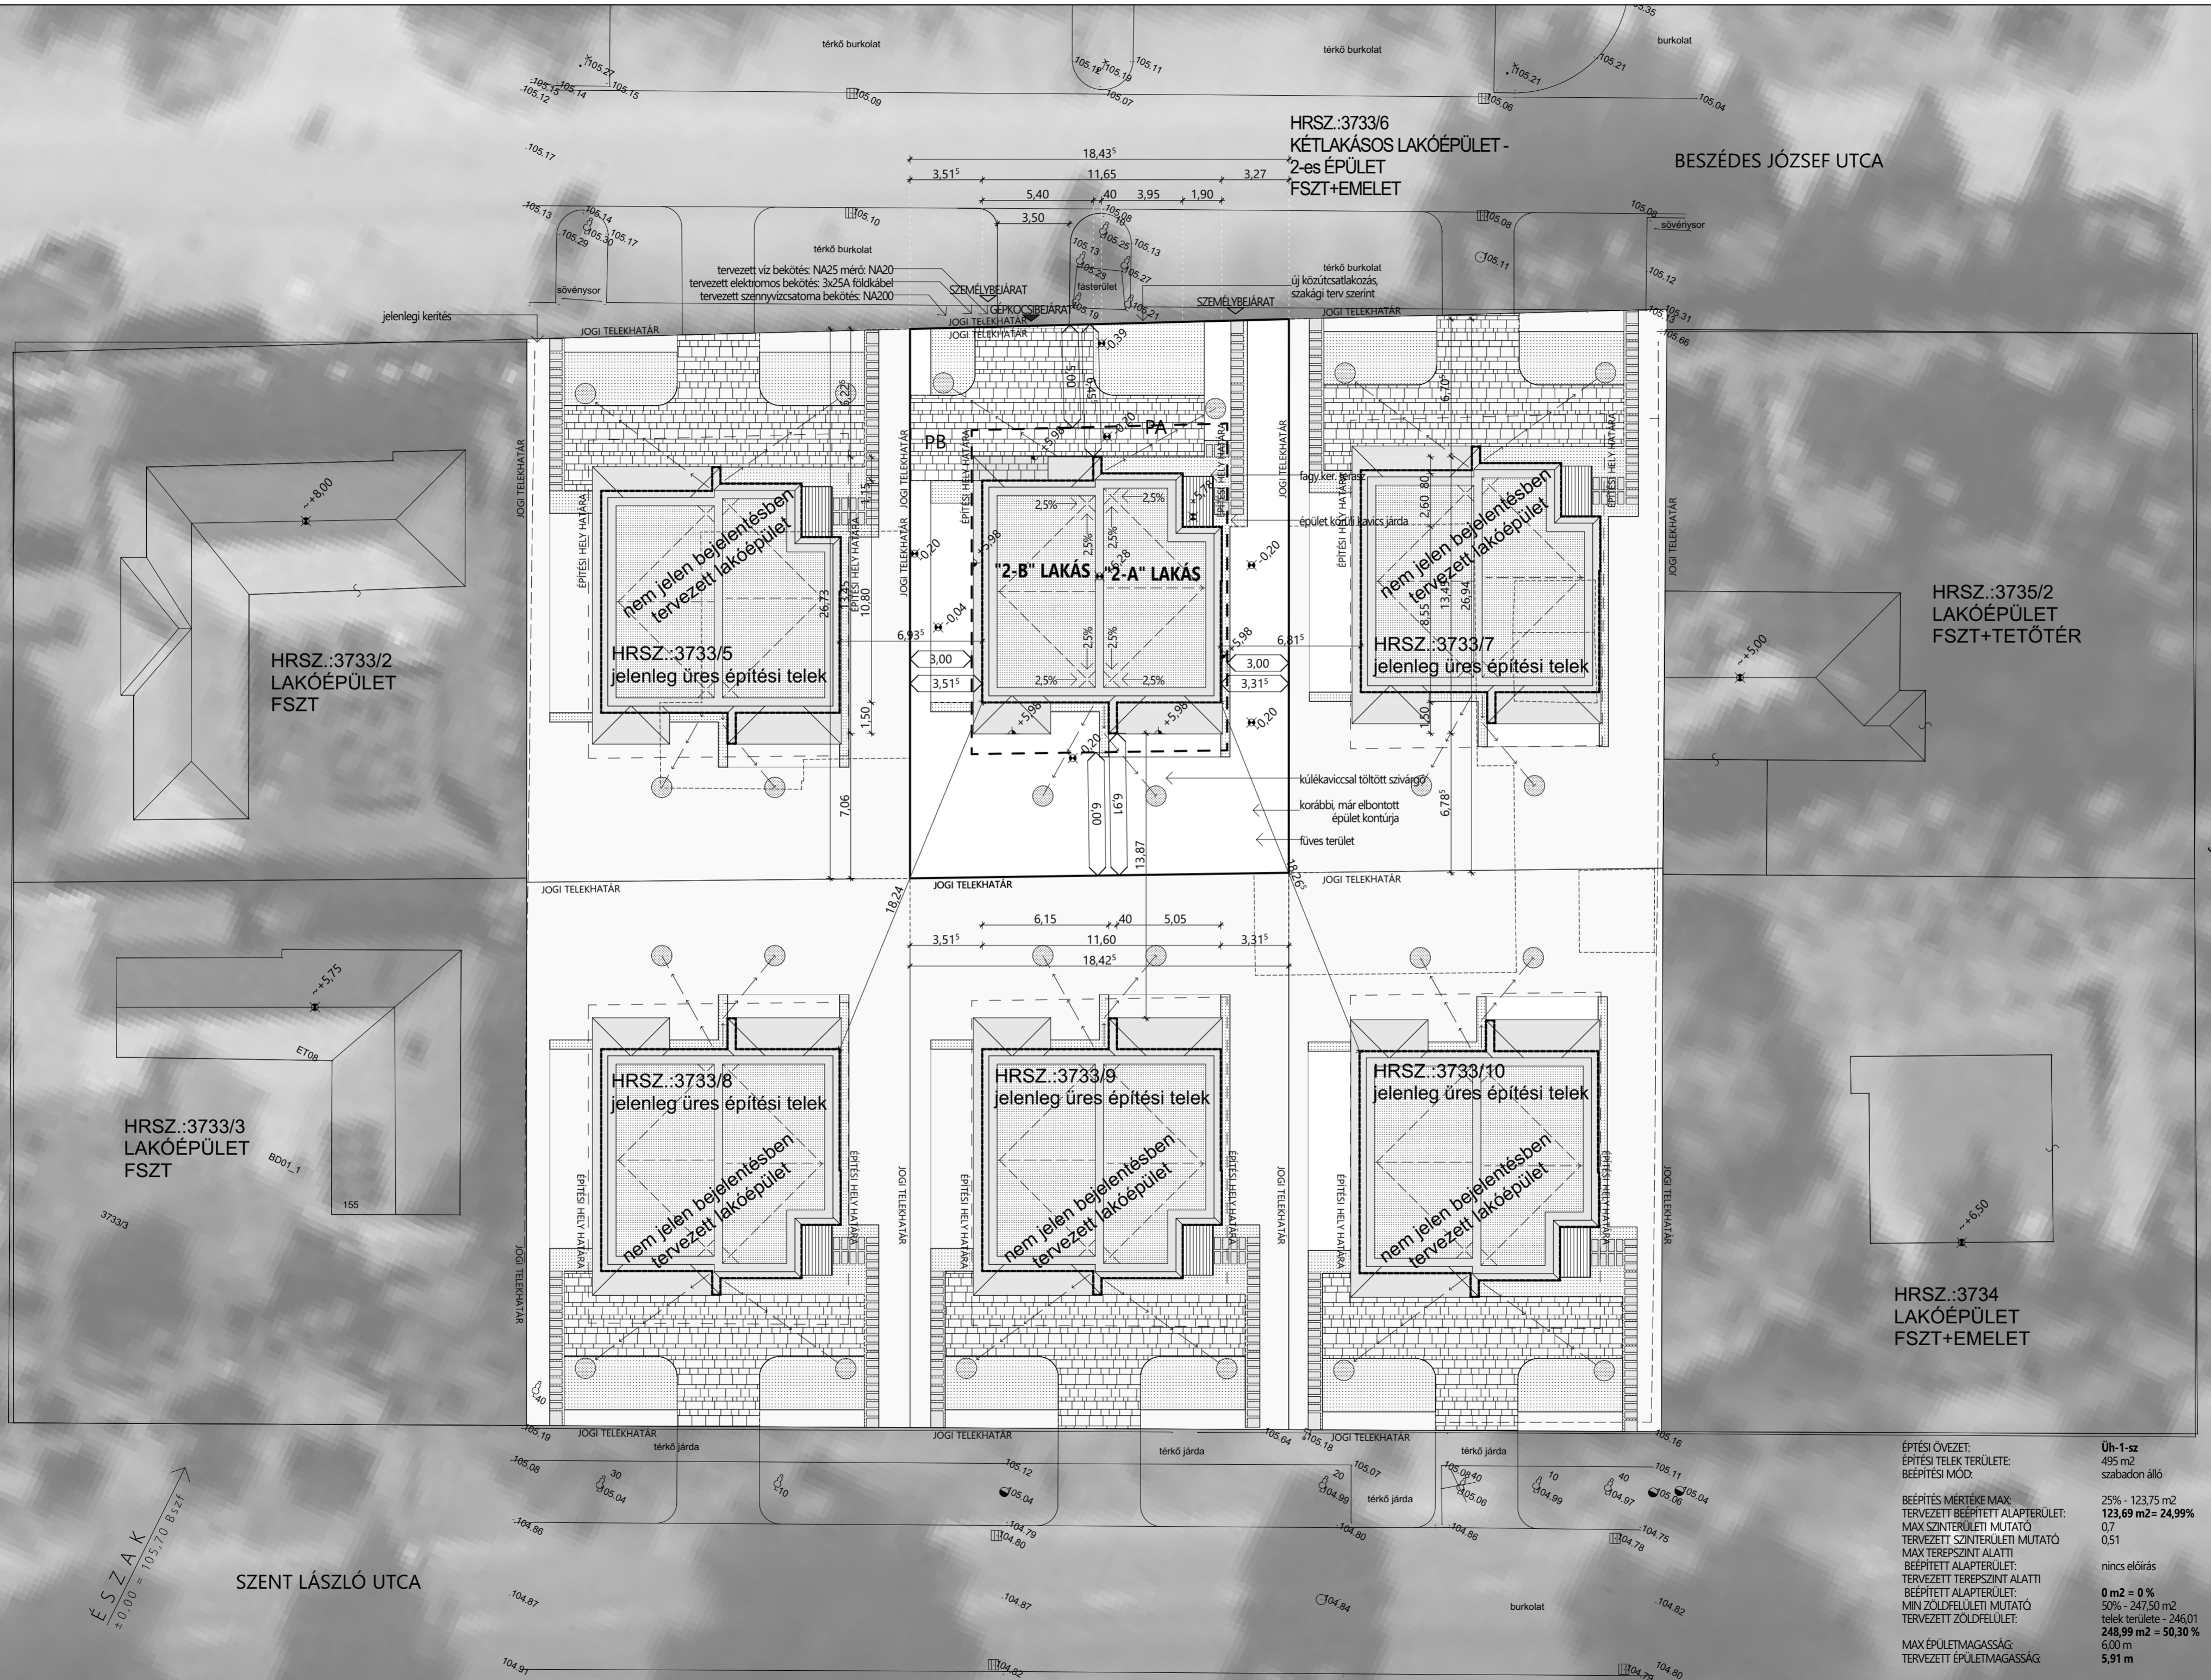

Goldmark Károly utca

Kodály Zoltán utca

szent László utca

ÉSZAK
±0,00 = 105,70 Bszf

ÉPÍTÉSI ÖVEZET: ÉPÍTÉSI TELEK TERÜLETE: BÉPÍTÉSI MÓD:	Üh-1-sz 495 m ² szabadon álló
BÉPÍTÉS MÉRTÉKE MAX: TERVEZETT BÉPÍTETT ALAPTERÜLET: MAX SZINTERÜLETI MUTATÓ TERVEZETT SZINTERÜLETI MUTATÓ MAX TEREPSZINT ALATTI BÉPÍTETT ALAPTERÜLET: TERVEZETT TEREPSZINT ALATTI BÉPÍTETT ALAPTERÜLET: MIN ZÖLDFELÜLETI MUTATÓ TERVEZETT ZÖLDFELÜLET:	25% - 123,75 m ² 123,69 m² = 24,99% 0,7 0,51 nincs előírás
MAX ÉPÜLETMAGASSÁG: TERVEZETT ÉPÜLETMAGASSÁG:	0 m² = 0% 50% - 247,50 m ² telek területe - 246,01 248,99 m² = 50,30% 6,00 m 5,91 m

ca|architect KFT.
1084 Budapest 08 József utca 9. 2. emelet 12
C-1-1/07 ÉPÍTÉSZ TERVEZŐ:
TOTH SZILVESZTER
E-01-0497 • C-1-2072
www.ca-architect.com
1084 Budapest 08 József utca 9. 2. emelet 12
20.598.2200 • tothszilveszter@gmail.com

TERVEZŐRODA:
ÉPÍTÉSZ MUNKATÁRSÁG:
FERREL AGNÉS
MOLNÁR TAMÁS

KÉTLAKÁSOS LAKÓÉPÜLET - 2-es ÉPÜLET EGYSZERŰ
BEJELENTÉSI TERVE
8600 SIOFOK BESZÉDES JÓZSEF SÉTÁNY • HRSZ.: 3733/6
M 1:200
hirdetményi helyszínrajz

