


EMELET FELETTI FÖDÉM
ALSÓ VASALÁS
M=1:25

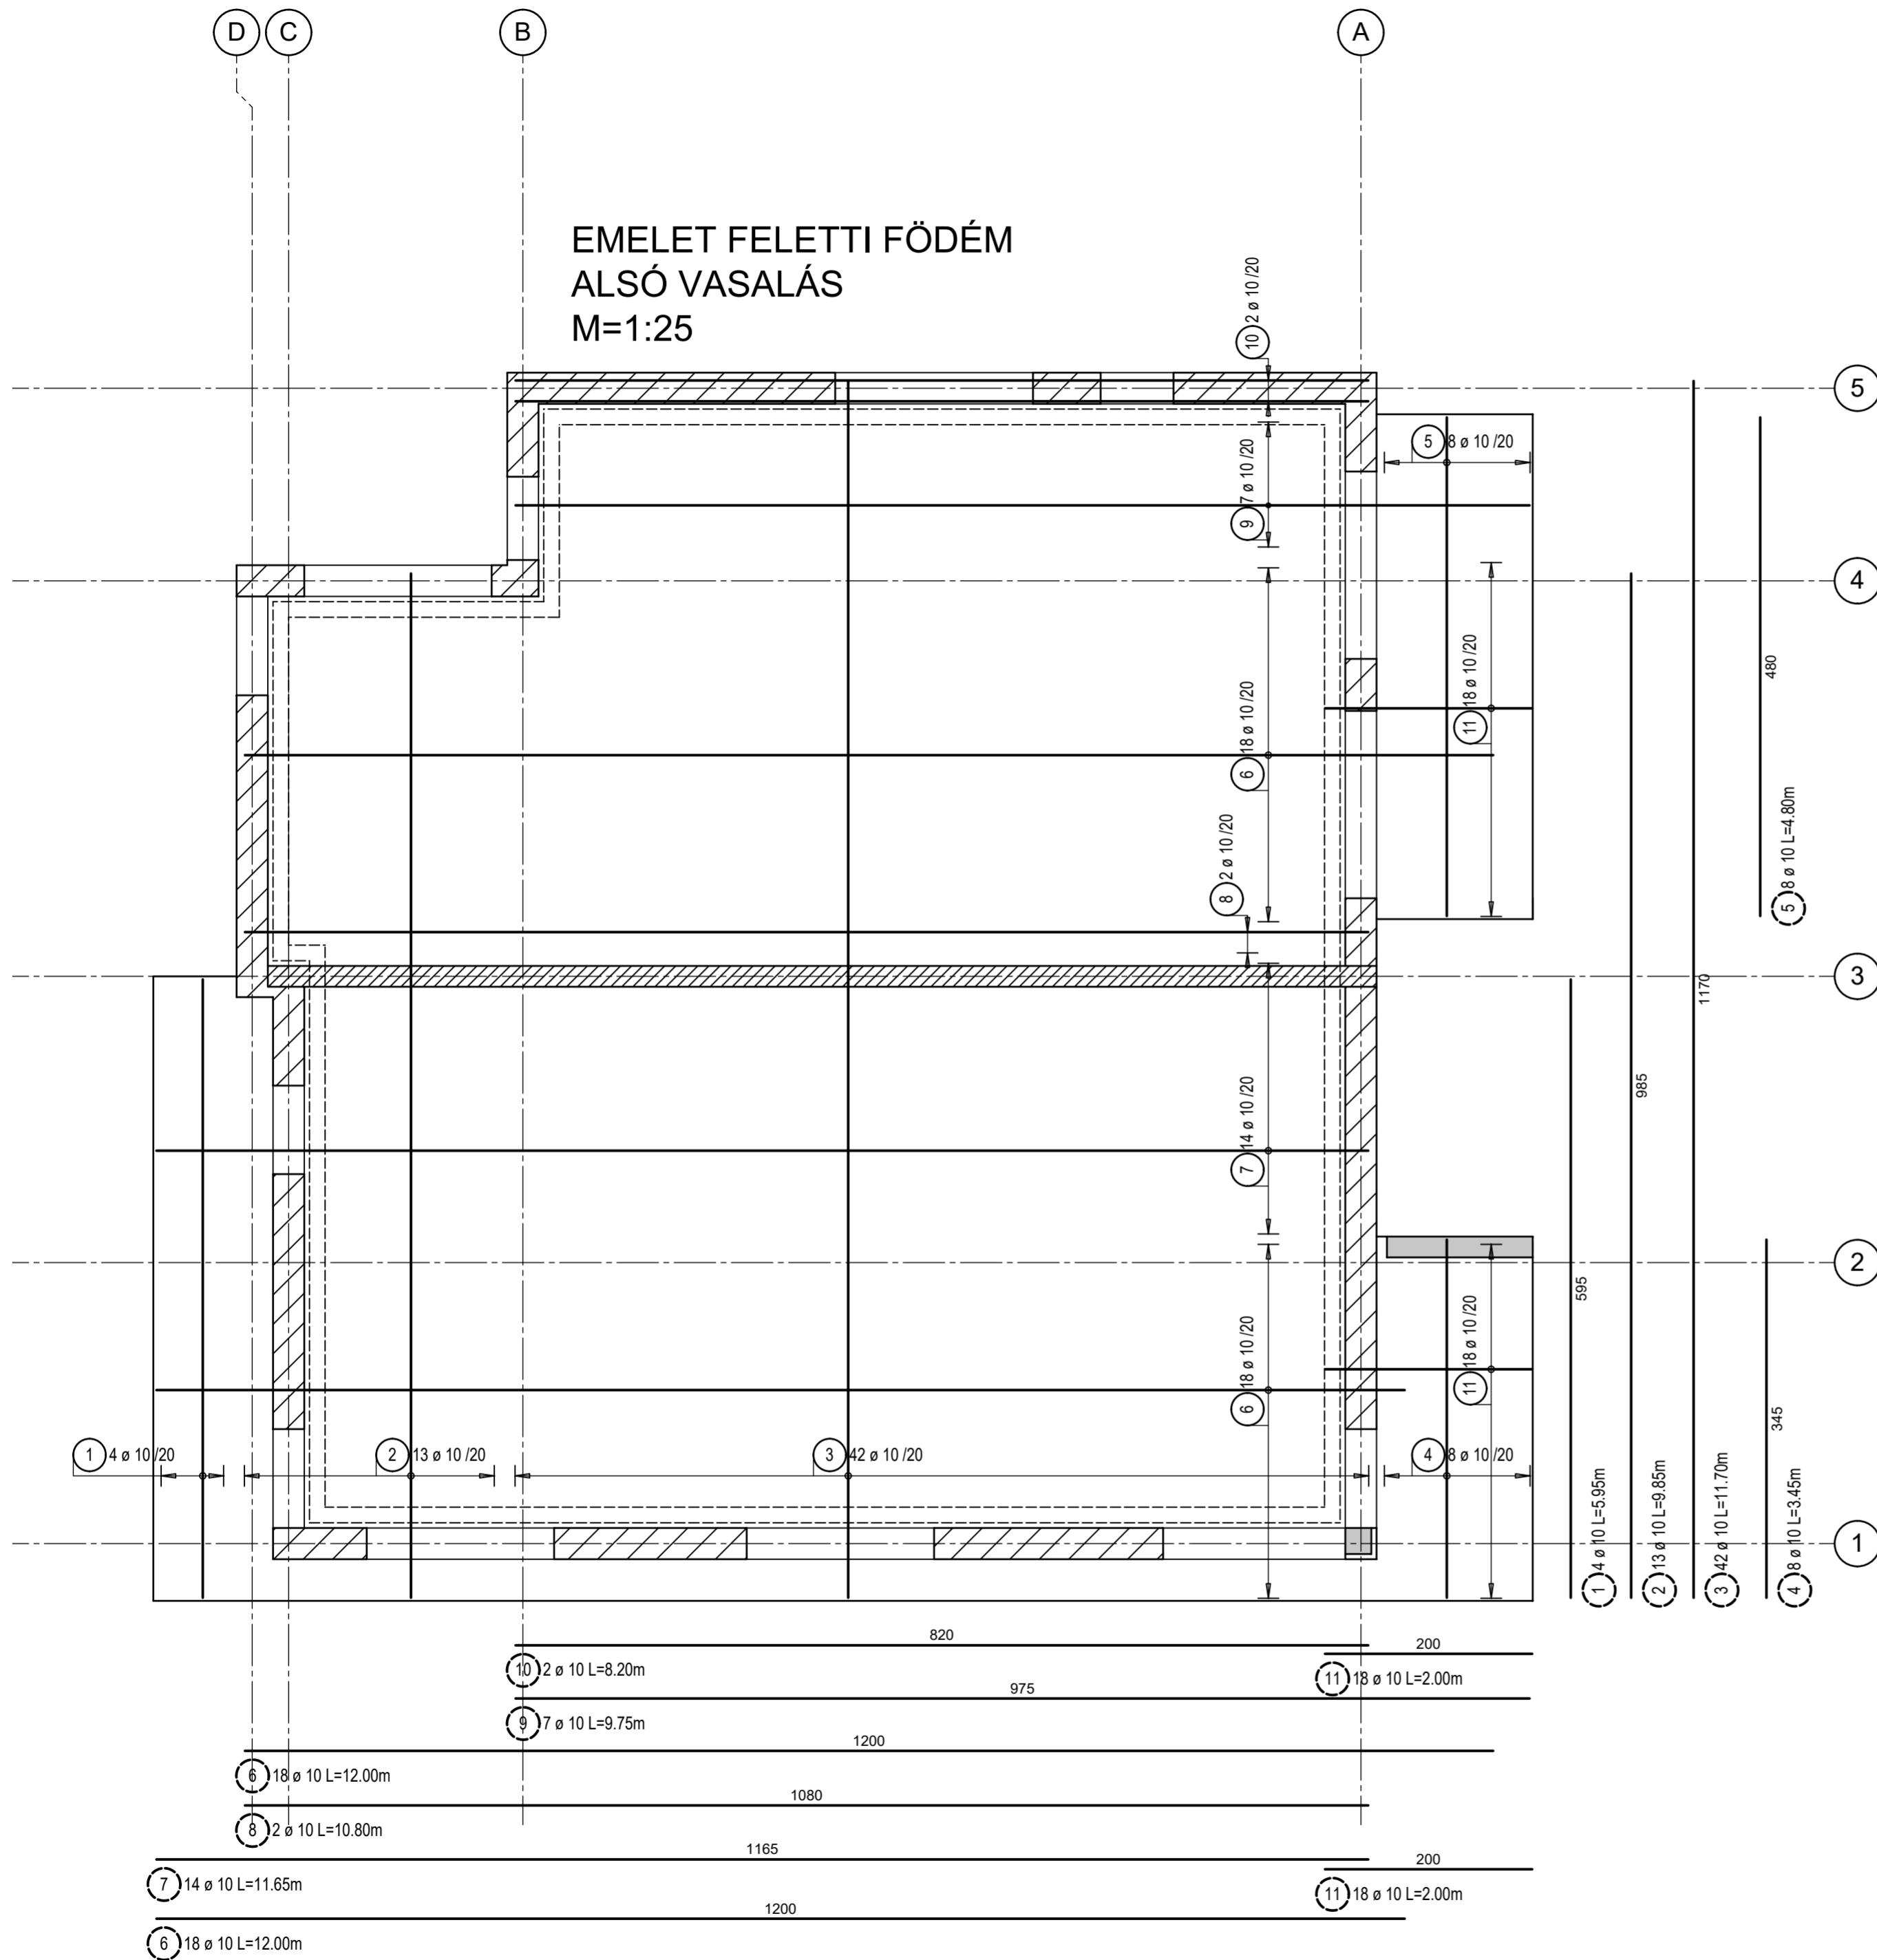

Betonacél lista

pozíció	db	ø	hossz/db	ø10
1	4	10	5.95	23.80
2	13	10	9.85	128.05
3	42	10	11.70	491.40
4	8	10	3.45	27.60
5	8	10	4.80	38.40
6	36	10	12.00	432.00
7	14	10	11.65	163.10
8	2	10	10.80	21.60
9	7	10	9.75	68.25
10	2	10	8.20	16.40
11	36	10	2.00	72.00
hossz átmérőnként (m)				1482.60
fm tömeg átmérőnként (kg/fm)				0.617
tömeg átmérőnként (kg)				914.76
össztömeg			914.76 kg	

MEGJEGYZÉSEK

Anyagminőségek:
 Betonminőség: C25/30-XC2-16-F3
 Betonacél: B500B
 Betontakarás: 2,5 cm

A megadott betonacél méretek külméretek, méretre vágás, illetve hajlítás előtt a szaluzatban a méreteket ellenőrizni kell. A műszaki leírás a terv része.
 A kivitelezés során csak ép, sérülésmentes anyagokat lehet felhasználni, melyekről a szállítómegfelelőségi igazolást állított ki.
 A betonozás előtt a gépészeti és egyéb közmű csöveket, ill. védőcsöveket a szakági terveknek megfelelően kell elhelyezni, statikus tervezővel történt egyeztetés után.
 A tervek az építész és egyéb szakági tervekkel együtt kezelendők, eltérés esetén a tervezőket értesíteni kell.
 A tervektől eltérni, amennyiben az szükséges, csak a tervezők írásban rögzített egyeztetésével lehet!
 A terveken megnevezett anyagok csak példaként értelmezendők, helyettük más gyártó azonos teljesítményű anyaga is felhasználható a tervezők előzetes hozzájárulása mellett.
 A falak pontos elhelyezése építész tervek szerint történjen.
 A szerkezetek szaluzása és megépítése előtt építész tervezői jóváhagyás szükséges!

Tárgy: KÉTLAKÁSOS LAKÓÉPÜLET Egyszerű bejelentési terv - Tartószerkezeti tervfejezet 8600 Siófok, Beszédes József sétány HRSZ.: 3733/7		Lépték: M= 1:50	Dátum: 2024.02.07.
Építető: KA-BA Kft. 2120 Dunakeszi, Kossuth u. 35. Kocsis Andrea és Kocsis Attila	Tárgy: Emelet feletti földem a vasalás alsó rétegének terve	Rajzszám: S-b34-10 Rev.:R-00	
Építész tervező: cafearchitect KFT 1084 Budapest József utca 9. 2/12. +36 20 598 2200 tothszilveszter@gmail.com, www.cafearchitect.hu	Tóth Szilveszter E 01-0497 +36 20 598 2200	FaDa Kft. 1191 Budapest Fő utca 15. X/31. +36 30 235 2939 fada.rod@gmail.com	Hernád Attila T-T 01 - 0088 okl. szerkesztő-épitőmérnök +36 30 294 3330
Farkas Dániel T-T 19 - 1003 okl. szerkesztő-épitőmérnök +36 30 235 2939	Erdélyi Ágnes tervező munkatárs okl. szerkesztő-épitőmérnök		