


FÖLDSZINT
FELETTI
FÖDÉM
M=1:50

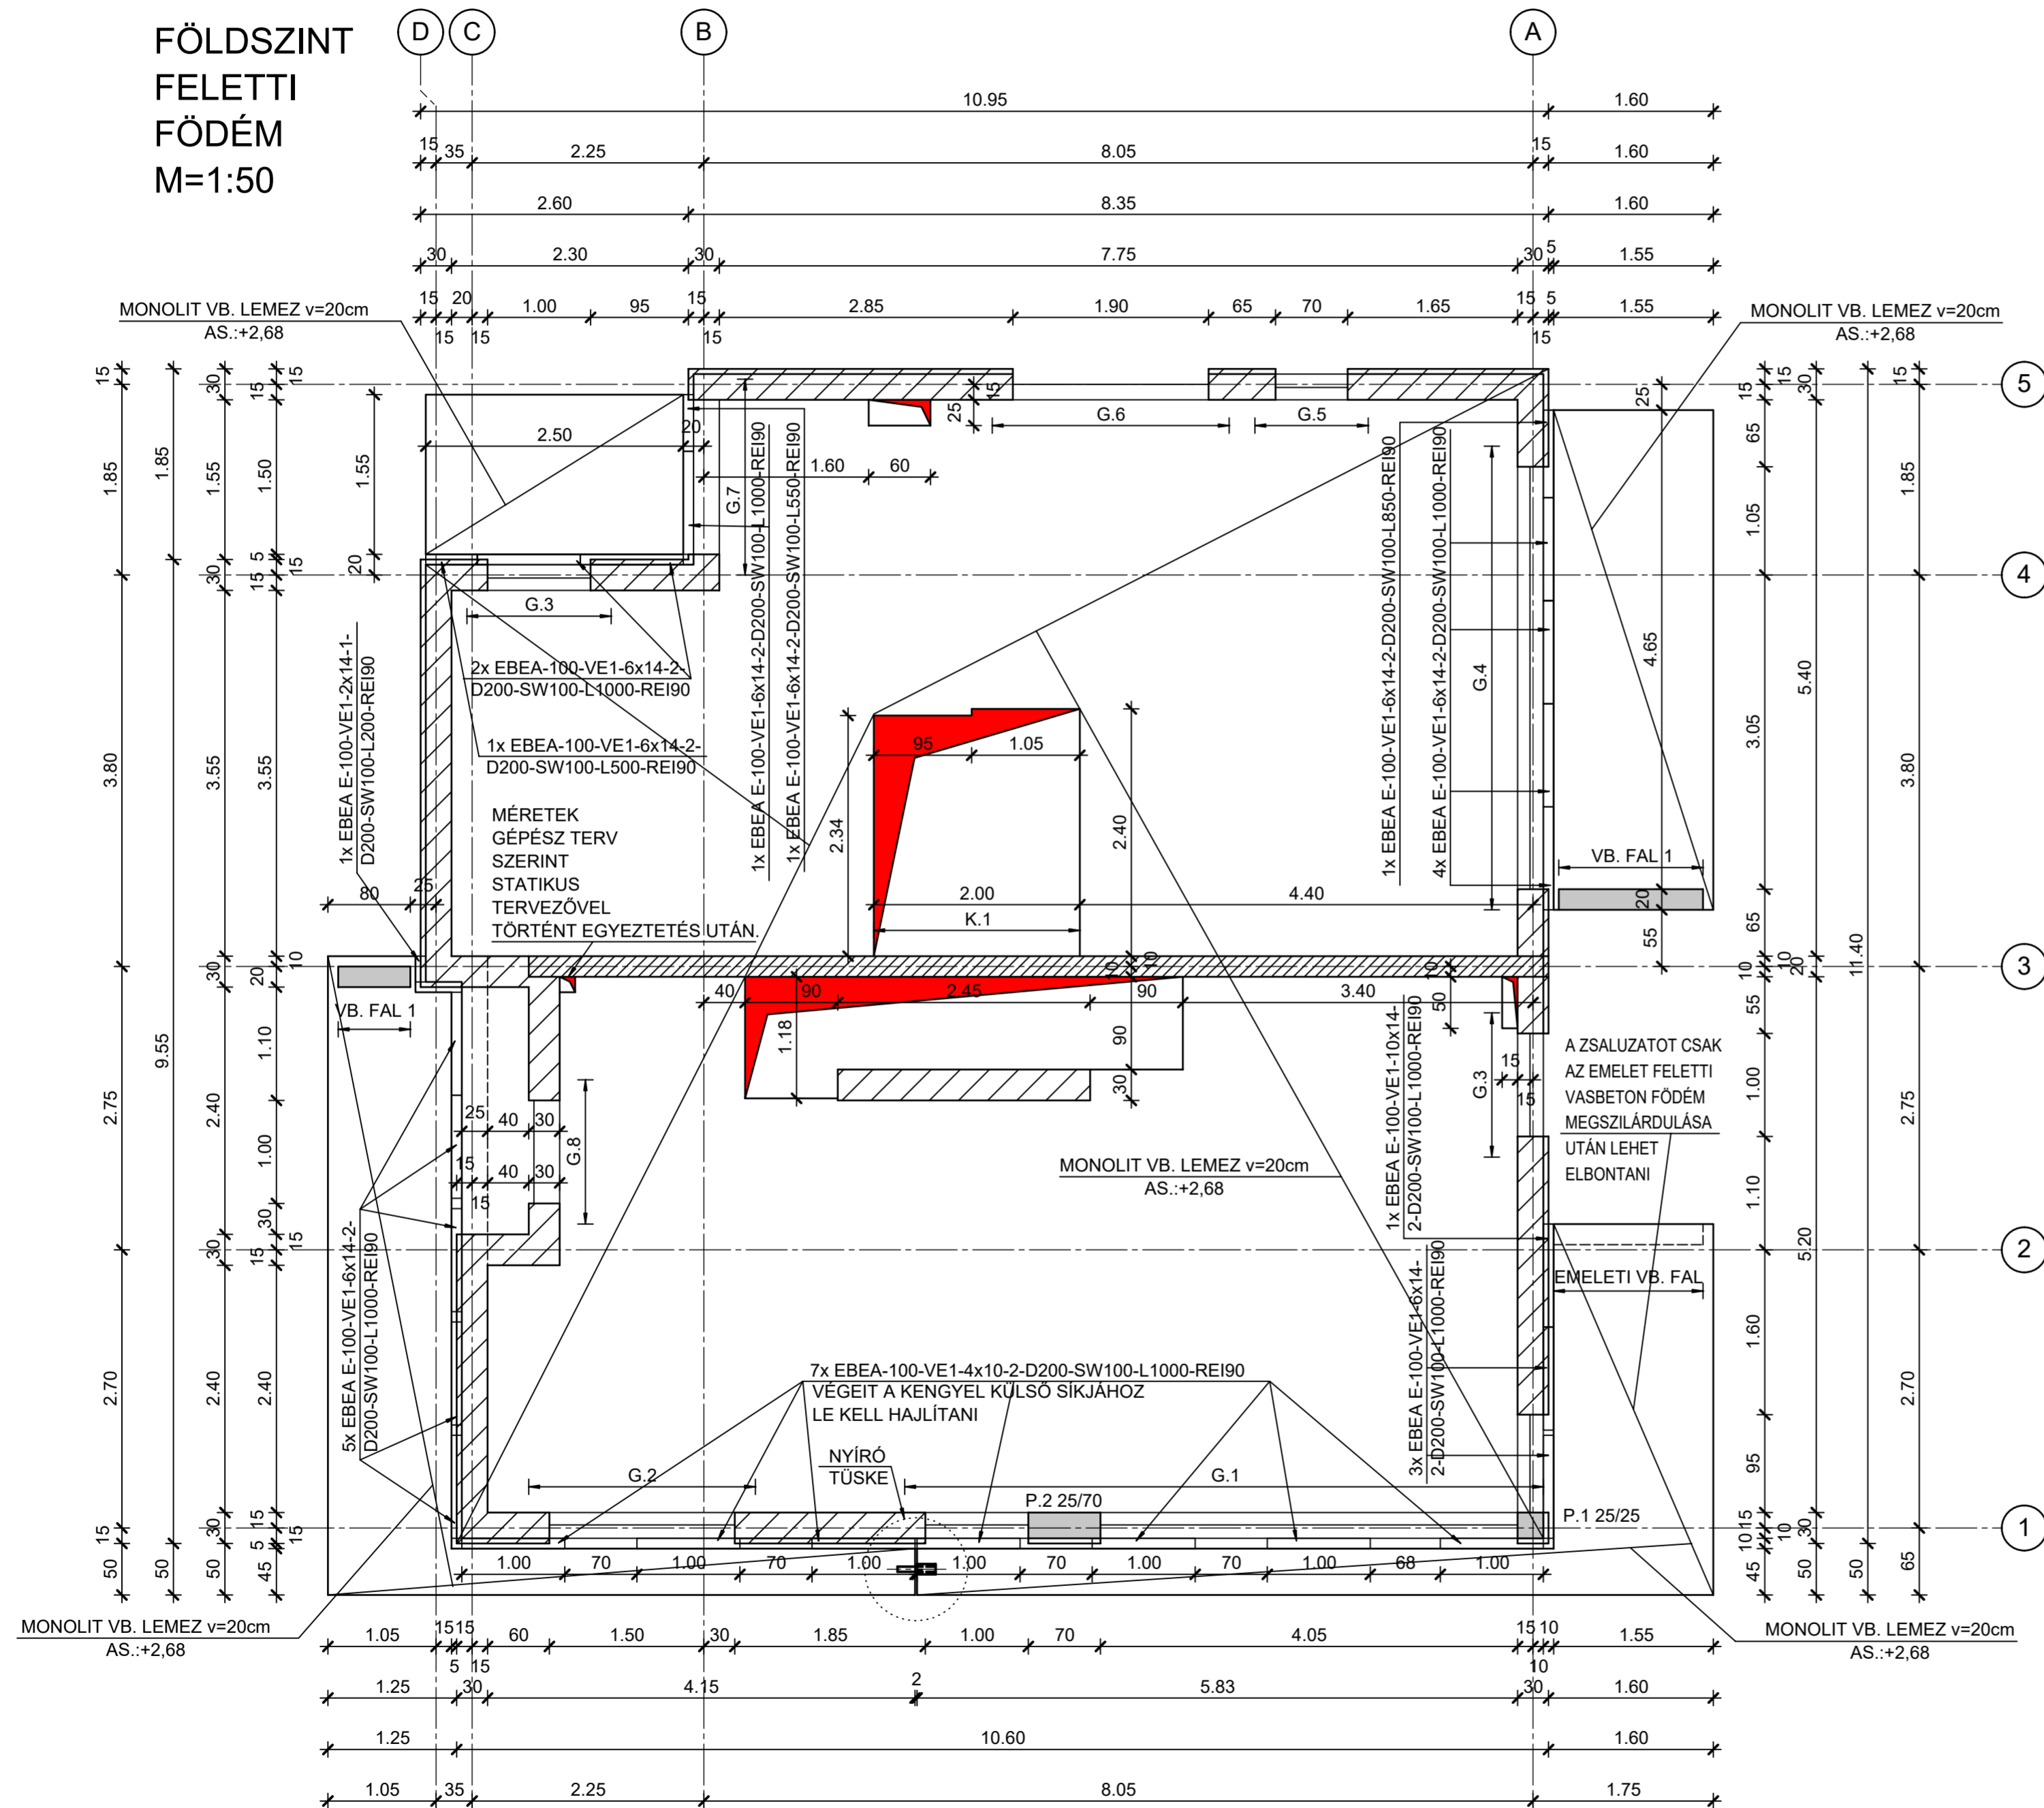

MEGJEGYZÉSEK

Anyagminőségek:
Betonminőség: C25/30-XC2-16-F3
Betonacél: B500B

Betontakarás:
- Épület földém: 2,5 cm
- Erkélyek: 3,5 cm

A megadott betonacél méretek külméretek, méretre vágás, illetve hajlítás előtt a zsaluzatban a méreteket ellenőrizni kell. A műszaki leírás a terv része.
A kivitelezés során csak ép, sérülésmentes anyagokat lehet felhasználni, melyekről a szállítómegfelelőségi igazolást állított ki.
A betonozás előtt a gépészeti és egyéb közmű csöveket, ill. védőcsöveket a szakági terveknek megfelelően kell elhelyezni, statikus tervezővel történt egyeztetés után.
A tervek az építész és egyéb szakági tervekkel együtt kezelendők, eltérés esetén a tervezőket értesíteni kell.
A tervektől eltérni, amennyiben az szükséges, csak a tervezők írásban rögzített egyetértésével lehet!
A terveken megnevezett anyagok csak példaként értelmezendők, helyettük más gyártó azonos teljesítményű anyaga is felhasználható a tervezők előzetes hozzájárulása mellett.
A falak pontos elhelyezése építész tervek szerint történjen.
A szerkezetek zsaluzása és megépítése előtt építész tervezői jóváhagyás szükséges!

Tárgy:		KÉTLAKÁSOS LAKÓÉPÜLET	
Egyszerű bejelentési terv - Tartószerkezeti tervfejezet		8600 Siófok, Beszedes József sétány HRSZ.: 3733/7	
Építtető:	KA-BA Kft. 2120 Dunakeszi, Kossuth u. 35. Kocsis Andrea és Kocsis Attila	Tárgy:	Földszint feletti földém zsaluzási terv
Építész tervező:	cafearchitect KFT 1084 Budapest József utca 9. 2./12. +36 20 598 2200 tothszilveszter@gmail.com, www.cafearchitect.hu	Statikus tervező:	Tóth Szilveszter E 01-0497 +36 20 598 2200 tothszilveszter@gmail.com
	FaDa Kft. 1191 Budapest Fő utca 15. X./31. +36 30 235 2939 fada.roda@gmail.com	Hernád Attila T-T 19-1008 okl. szerkezeti-éplőmérnök +36 30 294 3330	Farkas Dániel T-T 19-1003 okl. szerkezeti-éplőmérnök +36 30 235 2939
	Erdélyi Ágnes tervező munkatárs okl. szerkezeti-éplőmérnök	Rajzszám:	S-b34-04 Rev.:R-00
		Lépték:	M= 1:50
		Dátum:	2024.02.07.