


# Beszédes József sétány

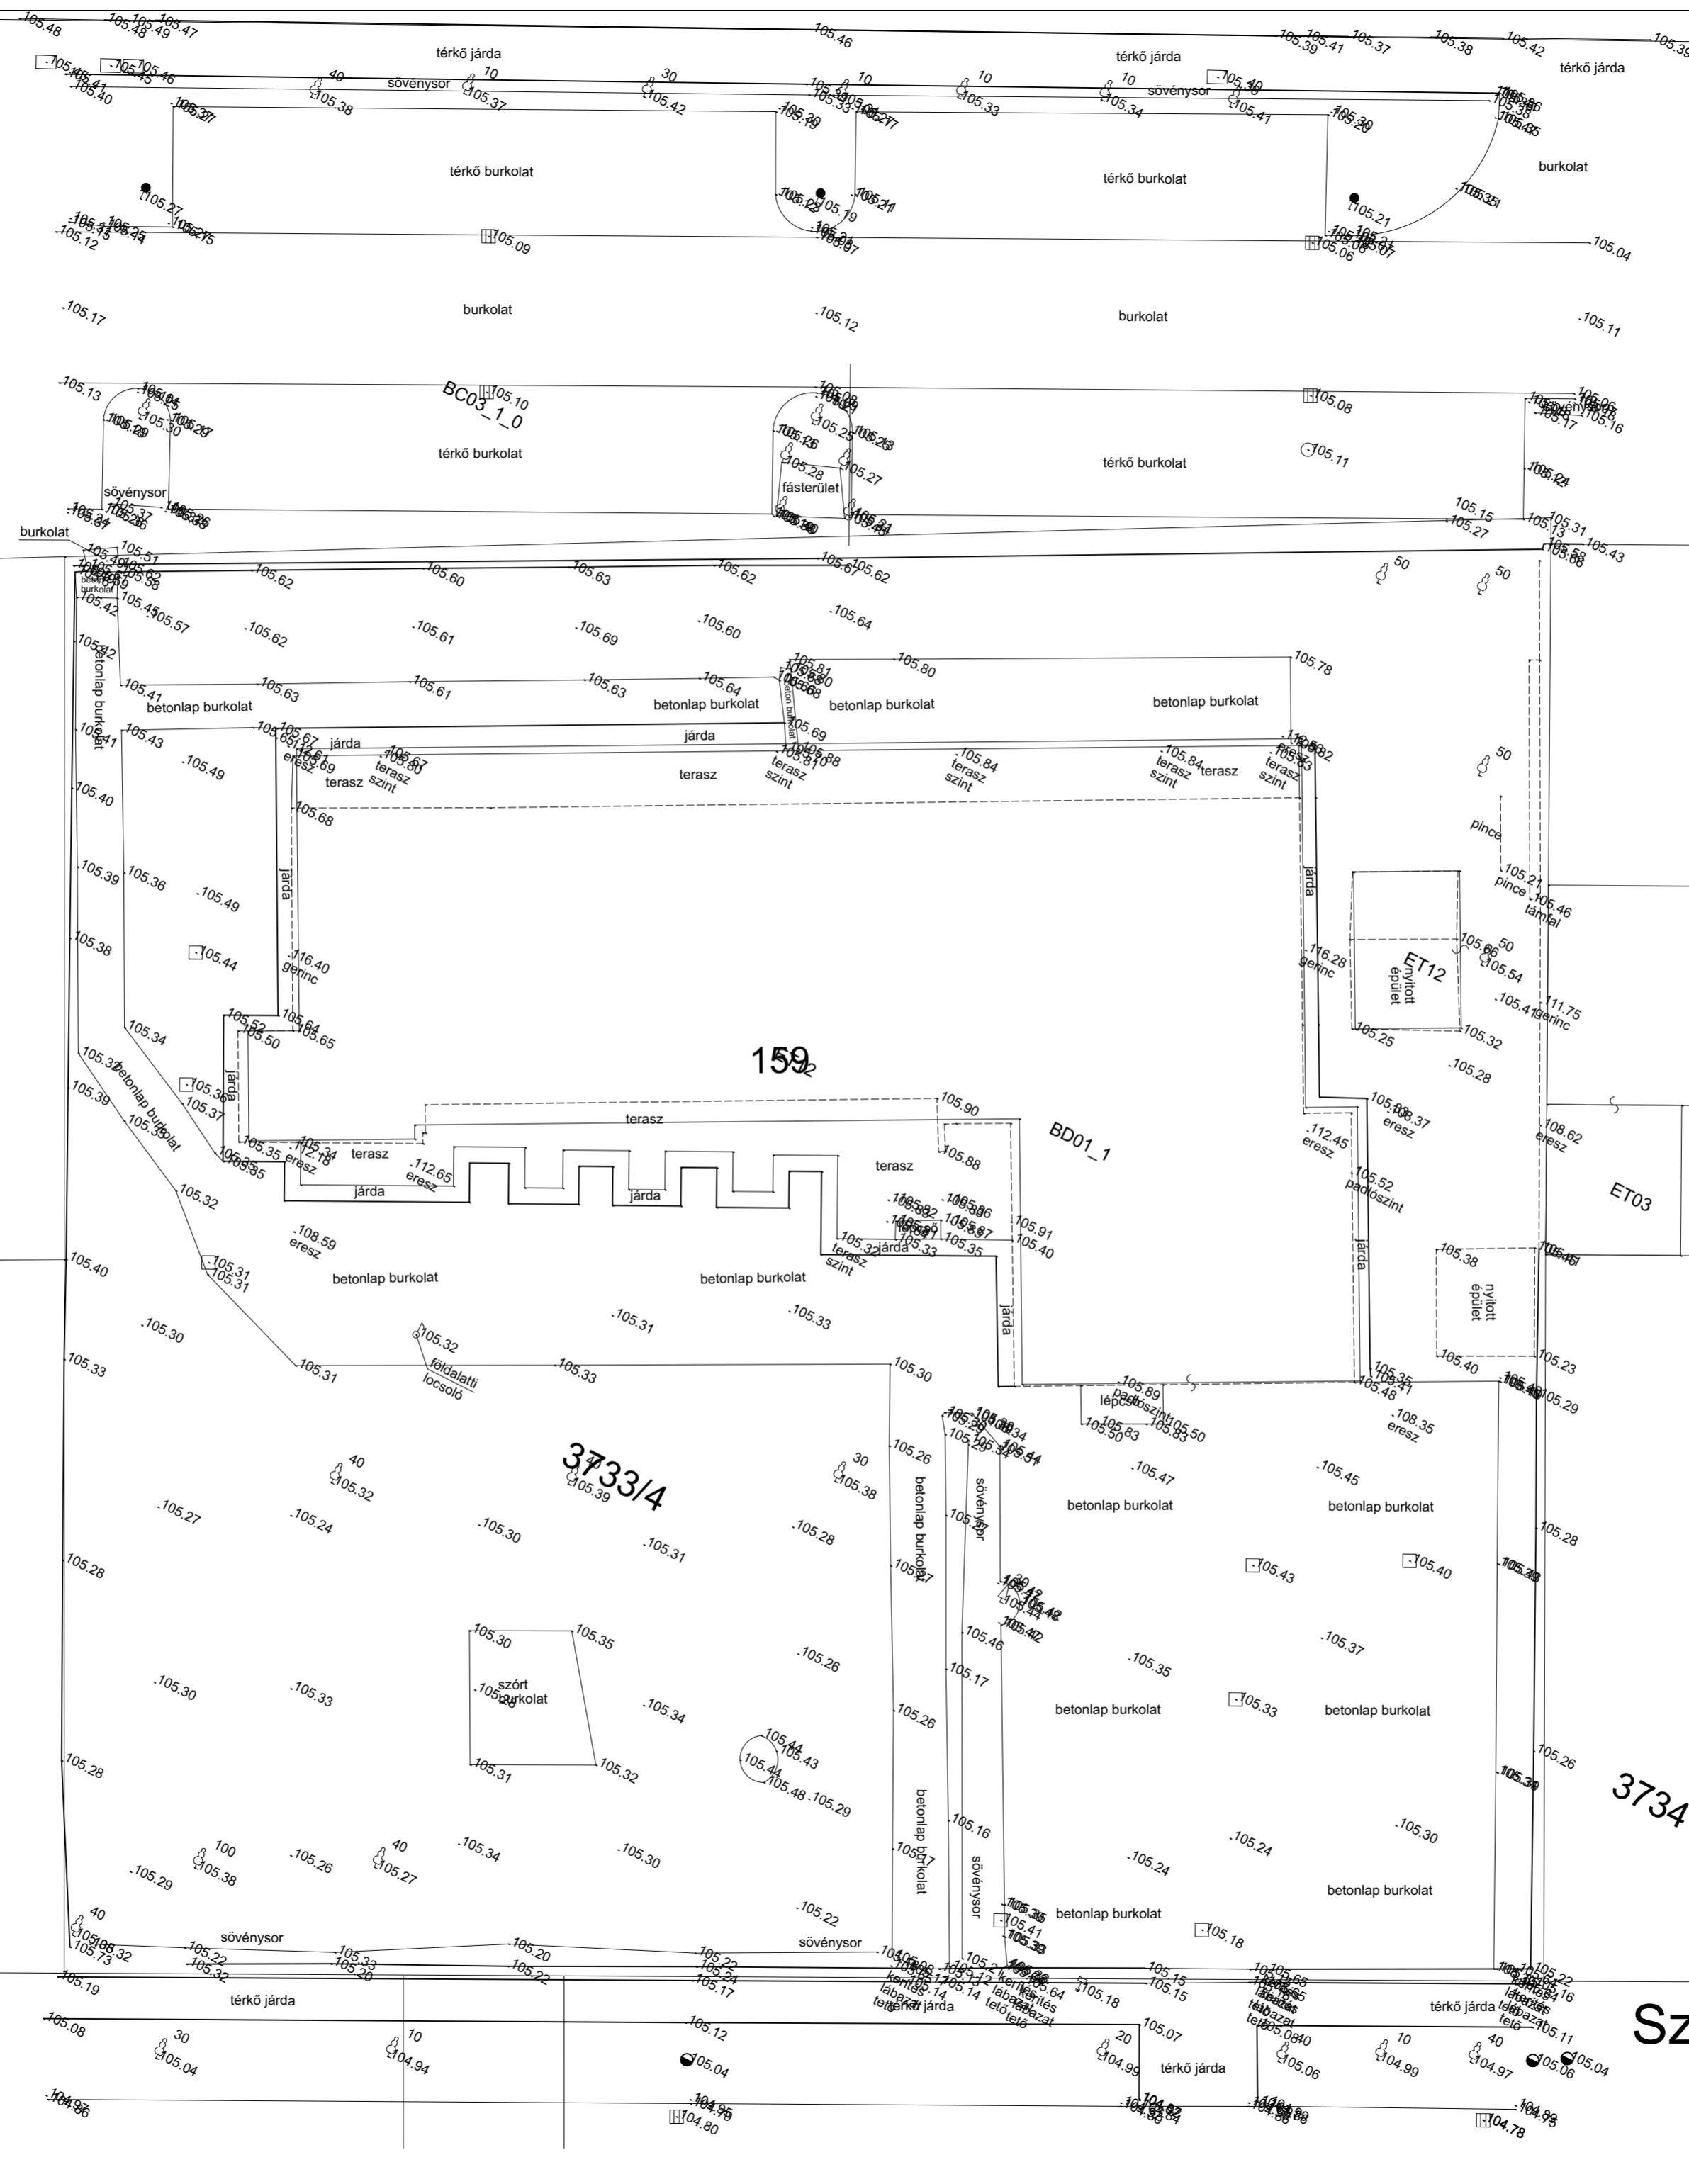

3735/2

3733/2

159

ET12

155

3733/4

163

3734

Szent László utca  
527

(3732)

Goldmark Károly utca

(3736)

Kodály Zoltán utca

calarchitect KFT.  
1084 Budapest 08 József utca 9. 2. emelet 12.  
C-1-3/07 ÉPÍTÉSZ TERVEZŐ:  
TOTH SZILVESZTER  
E-01-0497 • C-1-2072  
1084 Budapest 08 József utca 9. 2. emelet 12.  
2019.08.22.00 • tothszilveszter@gmail.com

TERVEZŐIRODA:  
ÉPÍTÉSZ MUNKATÁRSÁG:  
FERREL AGNES  
MOLNAR TAMAS

ÉPÍTETTŐ: KA-BA Kft.  
2120 Dunakeszi Kossuth utca 35.  
Kocsis Andrea és Kocsis Attila

KÉTLAKÁSOS LAKÓÉPÜLET - 3-as ÉPÜLET EGYSZERŰ  
BEJELENTESI TERVE  
8600 SIOFOK BESZÉDES JÓZSEF SÉTÁNY • HRSZ.: 3733/7  
M 1:200