


H3 HOMLOKZAT

M 1:50

- HOMLOKZATI ANYAGHASZNÁLAT:**
- dryvit vakolat, törtfehér
RAL 9003 / BAUMIT LIFE 0019
javasolt struktúra: 1K
 - dryvit vakolat, világos szürke
RAL 7035 / BAUMIT LIFE 0867
javasolt struktúra: 1K
 - ragasztott téglaburkolat
terrakotta szín
 - műanyag nyílászáró fehér színben
RAL9003
háromrétegű üvegezéssel
 - festett acél korlát
sötétszürke színben
RAL7016
 - előpatinázott félemez felület
sötétszürke színben
RAL7016
 - pácolt fa pergola
tölgyfa színben
 - PREFA ereszcatorna
sötétszürke színben
RAL7016

TERVEZŐIRODA: **calarchitect KFT.**
1084 Budapest 08 József utca 9. 2. emelet 12.
C-1-1709 ÉPÍTÉSZ TERVEZŐ:
TOTH SZILVIA
É.01-0497 • C-1-2072
1084 Budapest 08 József utca 9. 2. emelet 12.
20.598.2200 • tothszilveszter@gmail.com

TERVEZŐIRODA: **ERÉSZ MUNKATÁRSÁG:**
FERREL AGNÉS
MOLNÁR TAMÁS

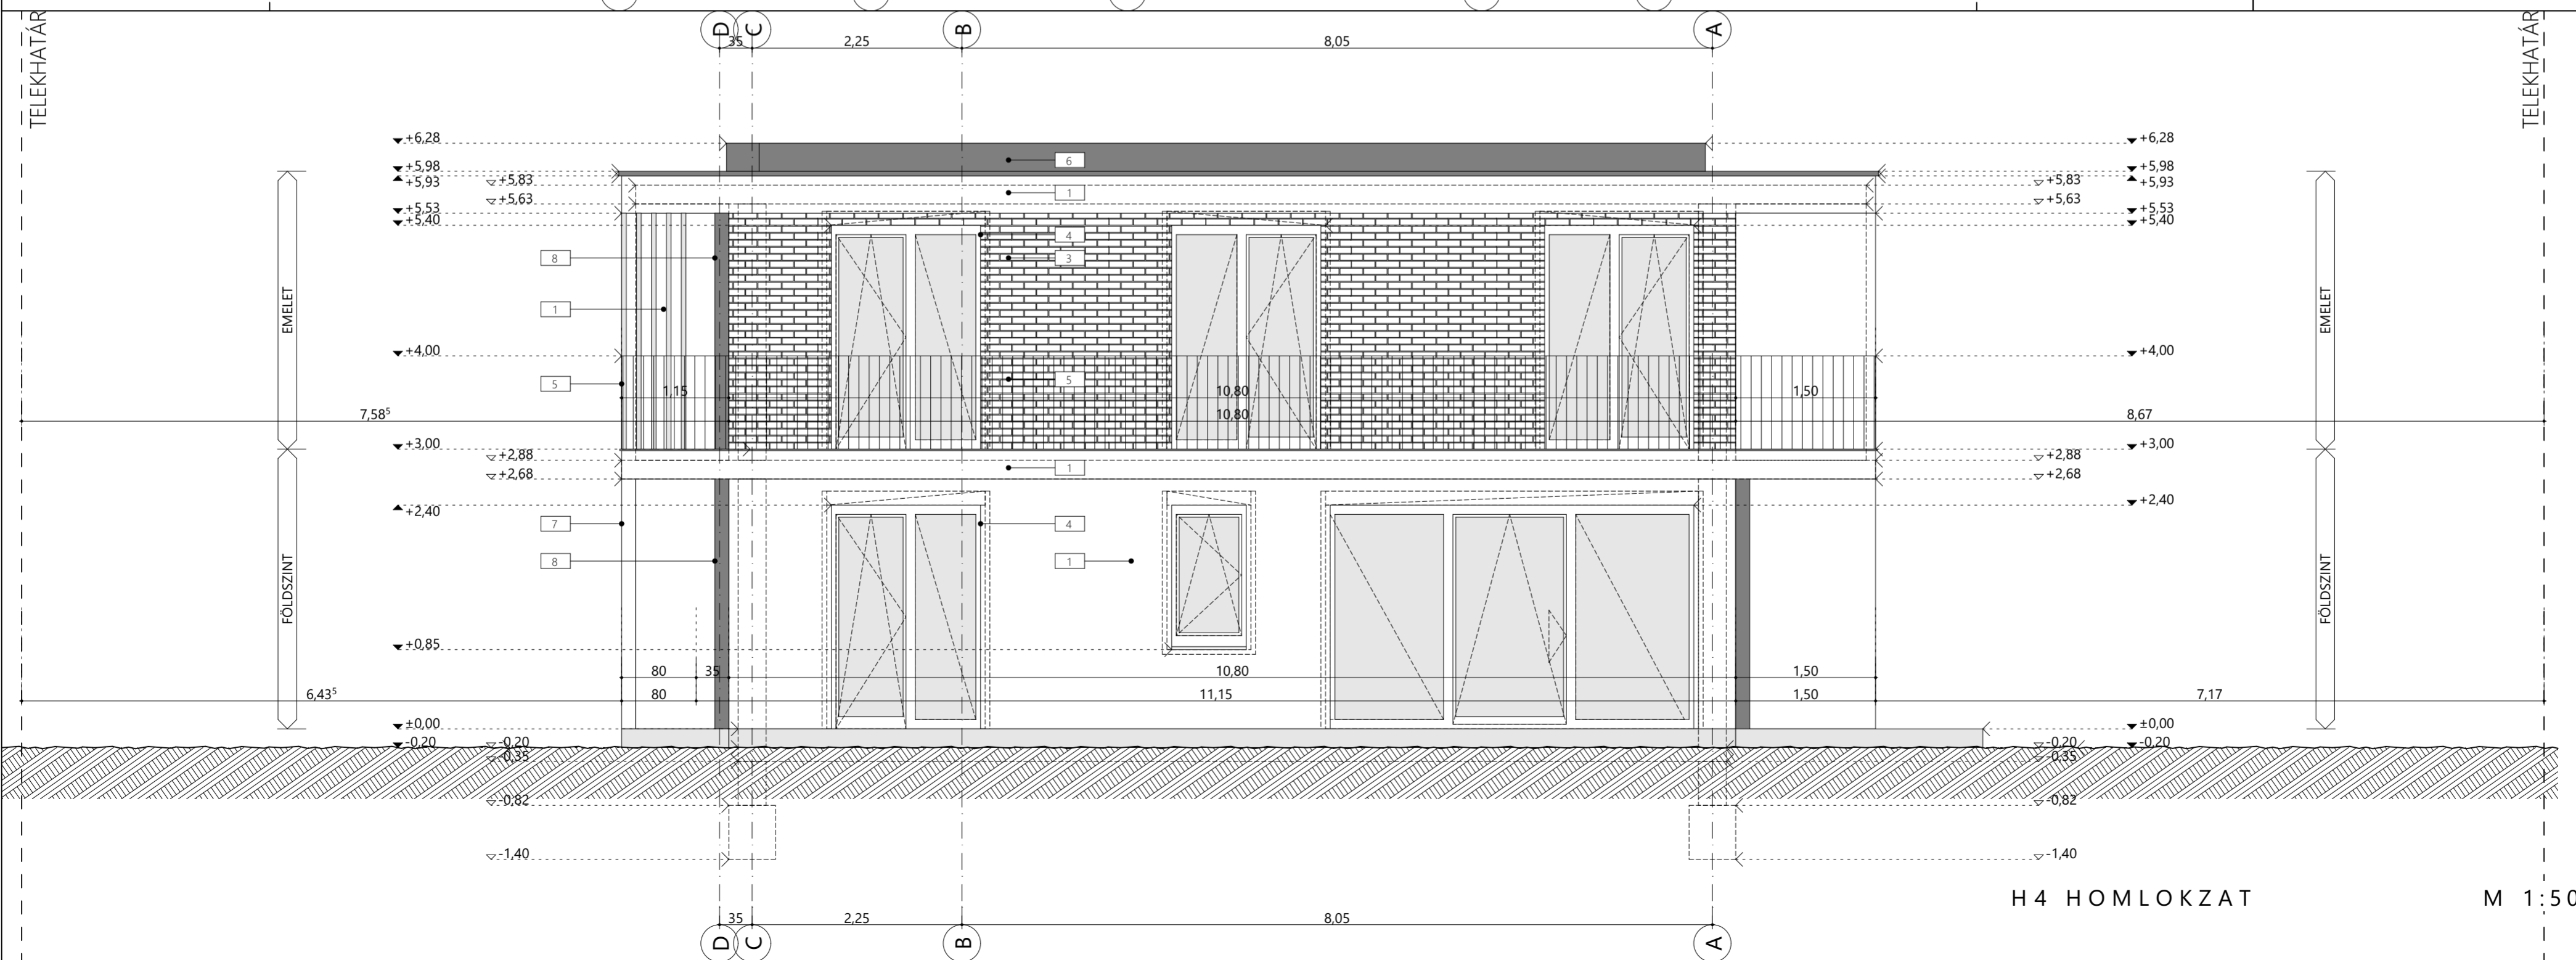

H4 HOMLOKZAT

M 1:50

KÉTLAKÁSOS LAKÓÉPÜLET - 3-as ÉPÜLET EGYSZERŰ
BEJELENTESI TERVE
8600 SIOFOK BESZEDES JÓZSEF SÉTÁNY • HRSZ.: 3733/7

TERVEZŐ: **KA-BA Kft.**
2120 Dunakeszi Kossuth utca 35.
Kocsis Andrea és Kocsis Attila

ÉPÍTETTŐ: KA-BA Kft.
2120 Dunakeszi Kossuth utca 35.
Kocsis Andrea és Kocsis Attila

H3 és H4 HOMLOKZATOK