


H3 HOMLOKZAT

M 1:50

- HOMLOKZATI ANYAGHASZNÁLAT:**
- dryvit vakolat, törtfehér RAL 9003 / BAUMIT LIFE 0019 javasolt struktúra: 1K
  - dryvit vakolat, világos szürke RAL 7035 / BAUMIT LIFE 0867 javasolt struktúra: 1K
  - ragasztott téglaburkolat terrakotta szín
  - műanyag nyílászáró fehér színben RAL9003 háromrétegű üvegezéssel
  - festett acél korlát sötétszürke színben RAL7016
  - előpatinázott félemelez felület sötétszürke színben RAL7016
  - pácolt fa pergola tölgyfa színben
  - PREFA ereszcsonna sötétszürke színben RAL7016

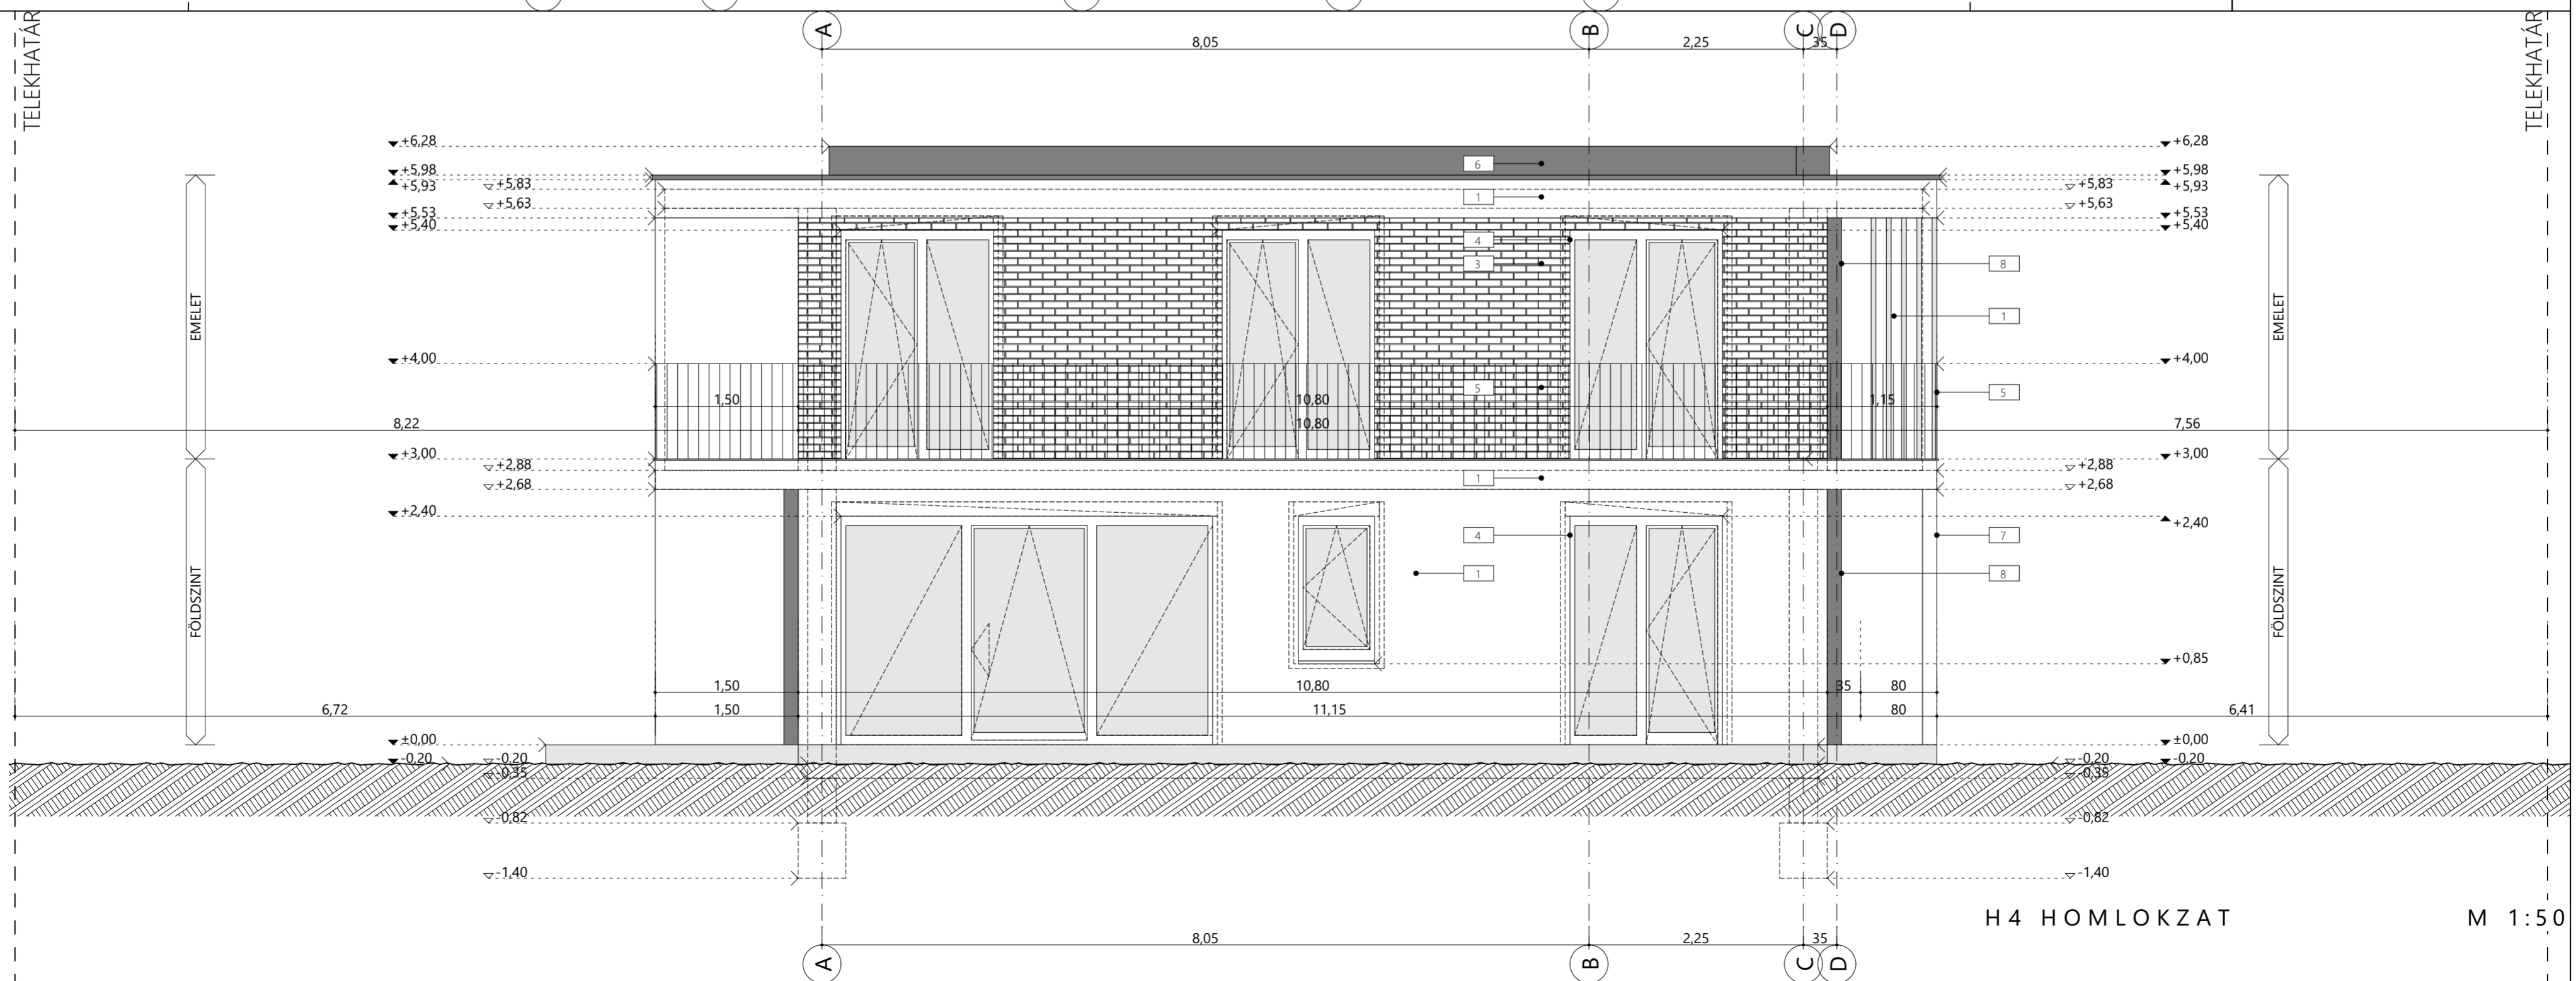

H4 HOMLOKZAT

M 1:50

calarchitect KFT.  
1084 Budapest 08 József utca 9. 2. emelet 12  
C-1-170-ÉPÍTÉSZ TERVEZŐ:  
TOTH SZILVESZTER  
É-01-0497 • C-1-2072  
1084 Budapest 08 József utca 9. 2. emelet 12  
2019/08/2000 • tothszilveszter@gmail.com

TERVEZŐIRODA:  
ÉPÍTÉSZ MUNKATÁRSÁG:  
FERREL ÁGNES  
MOLNÁR TAMÁS

KÉTLAKÁSOS LAKÓÉPÜLET - 4-es ÉPÜLET EGYSZERŰ  
BEJELENTÉSI TERVE  
8600 SIOFOK SZENT LÁSZLÓ UTCA • HRSZ.: 3733/8

H3 és H4 HOMLOKZATOK

ÉPÍTETTŐ: KA-BA Kft.  
2120 Dunakeszi Kossuth utca 35.  
Kocsis Andrea és Kocsis Attila

M 1:50, 1:100

252