


BESZÉDES JÓZSEF UTCA

szent László utca

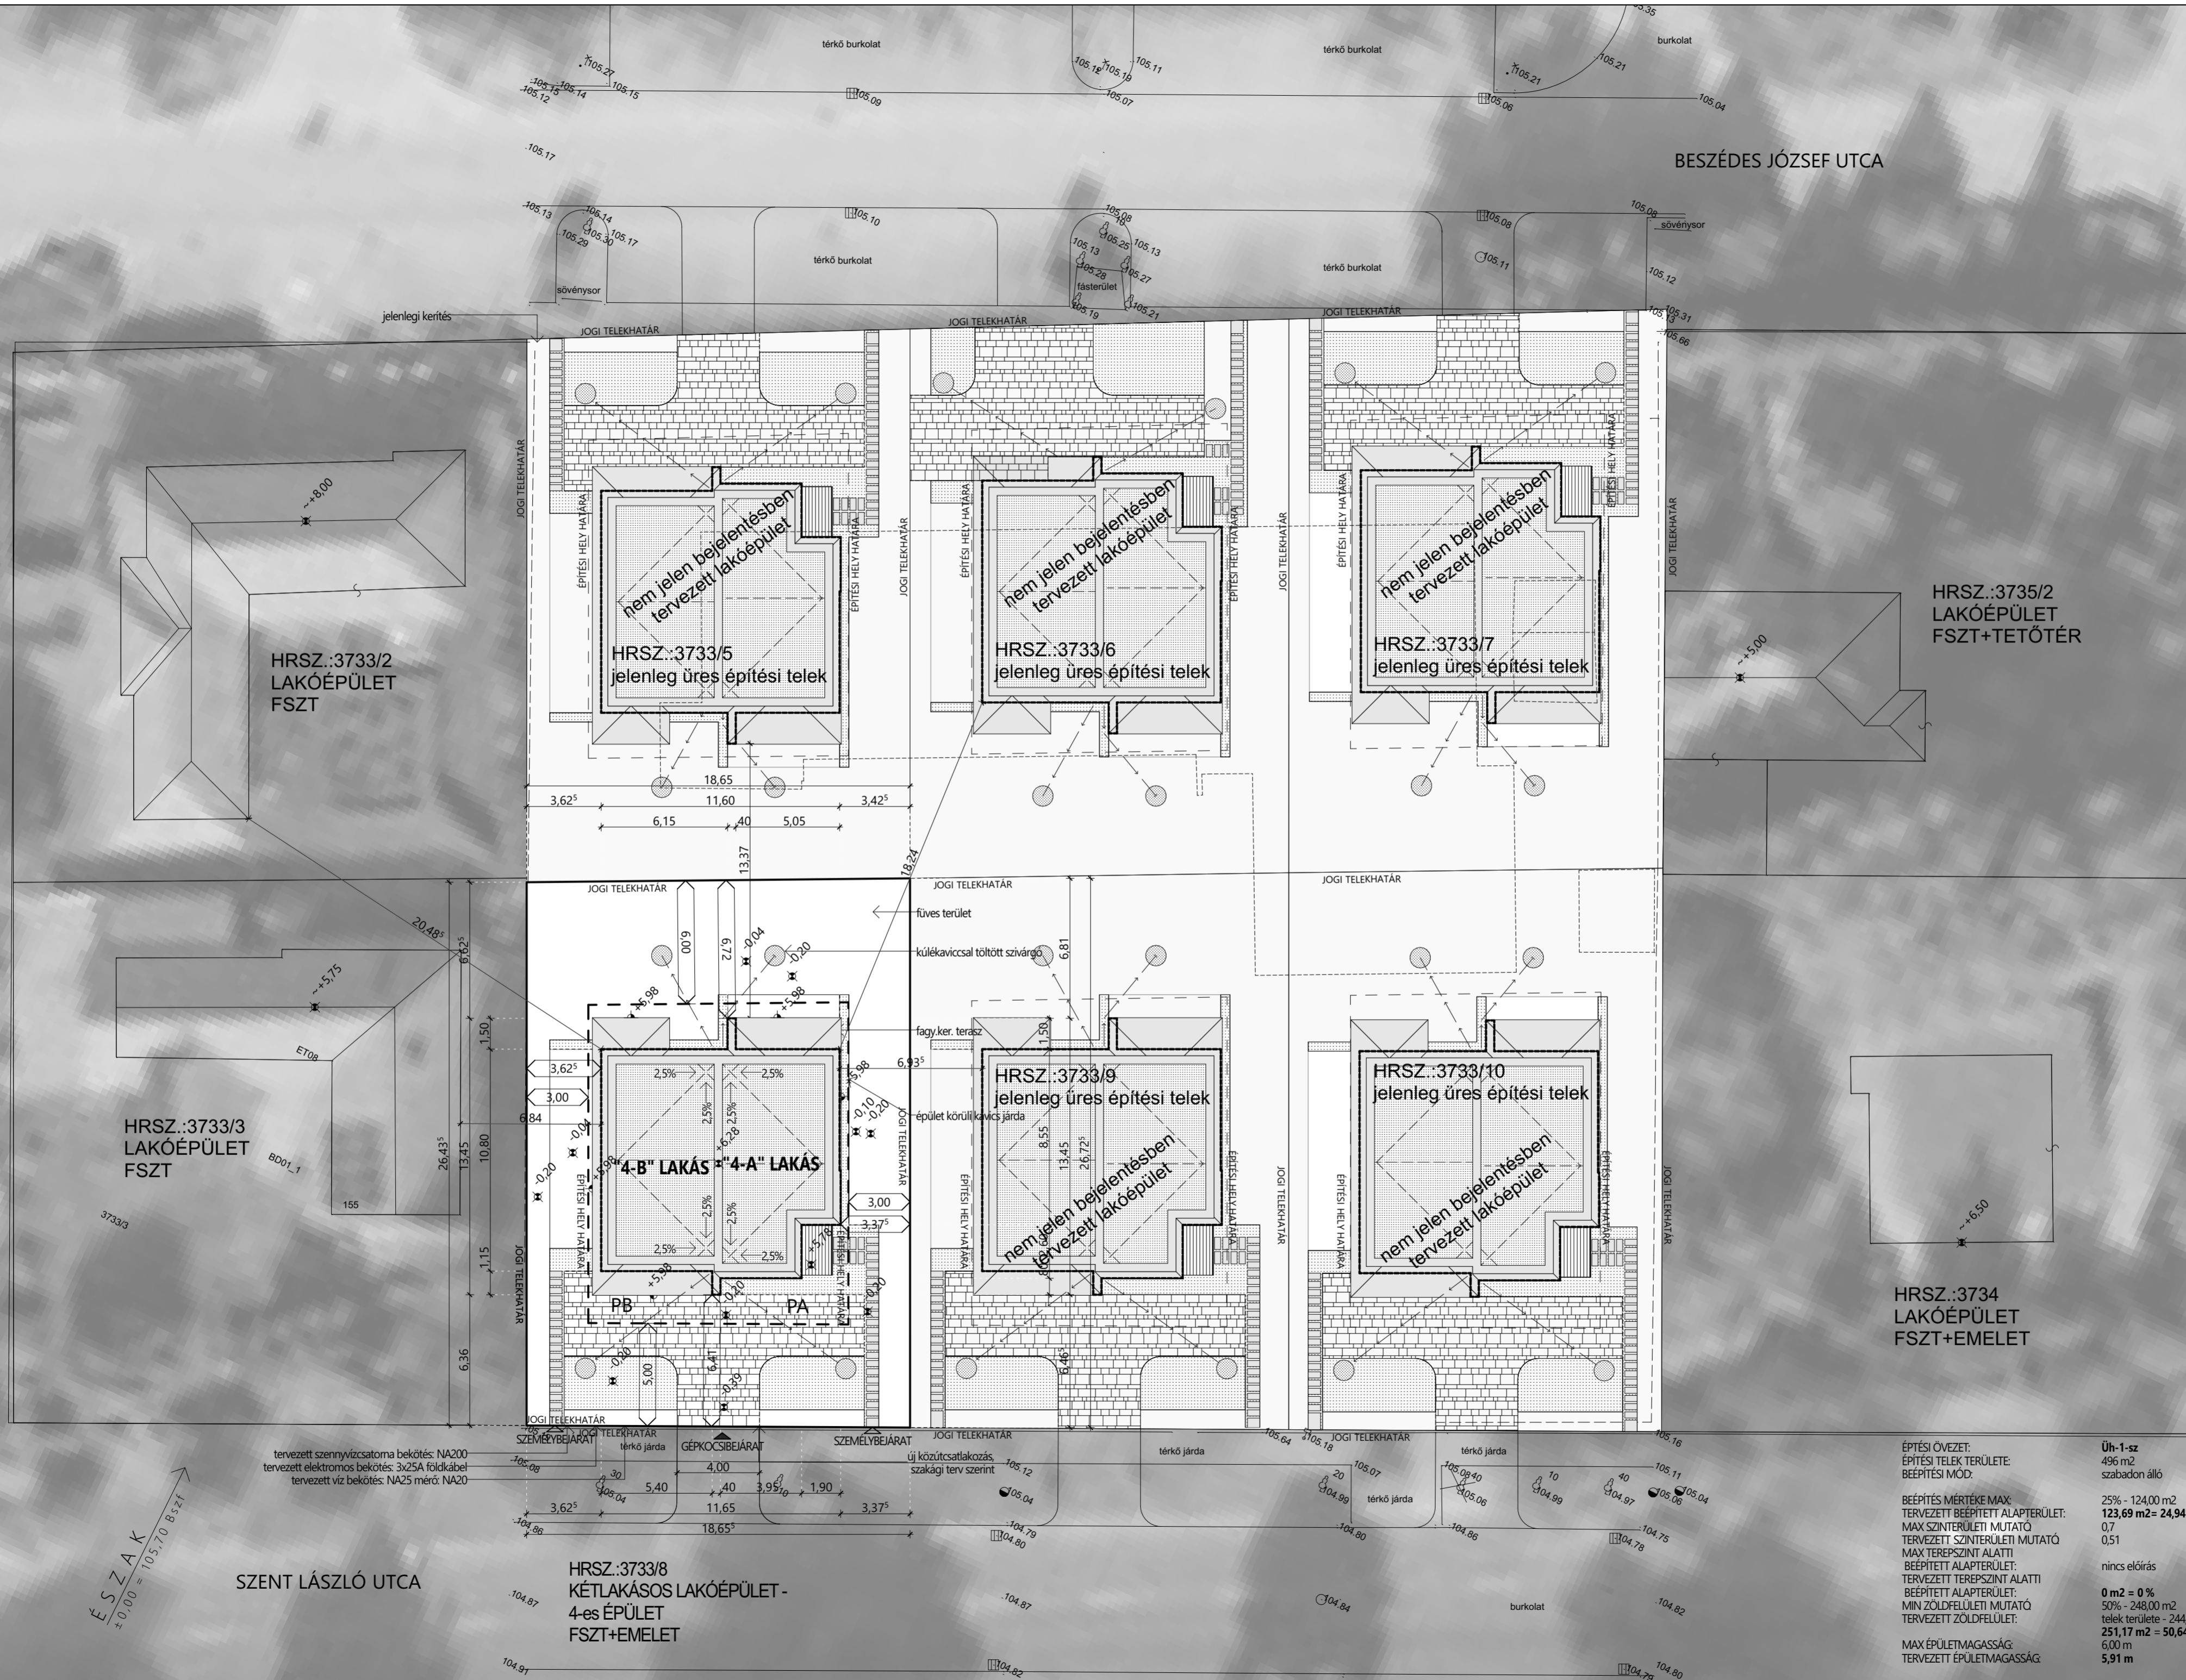

tervezett szennyvízcsatorna bekötés: NA200
 tervezett elektromos bekötés: 3x25A földkábel
 tervezett víz bekötés: NA25 mérci: NA20

HRSZ.:3733/8
 KÉTLAKÁSOS LAKÓÉPÜLET -
 4-es ÉPÜLET
 FSZT+EMELET

ÉPÍTÉSI ÖVEZET:
 ÉPÍTÉSI TELEK TERÜLETE:
 BEÉPÍTÉSI MÓD:
 BEÉPÍTÉS MÉRTÉKE MAX:
 TERVEZETT BEÉPÍTETT ALAPTERÜLET:
 MAX SZINTERÜLETI MUTATÓ
 TERVEZETT SZINTERÜLETI MUTATÓ
 MAX TEREPSZINT ALATTI
 BEÉPÍTETT ALAPTERÜLET:
 TERVEZETT TEREPSZINT ALATTI
 BEÉPÍTETT ALAPTERÜLET:
 MIN ZÖLDFELÜLETI MUTATÓ
 TERVEZETT ZÖLDFELÜLET:
 MAX ÉPÜLETMAGASSÁG:
 TERVEZETT ÉPÜLETMAGASSÁG:

Üh-1-sz
 496 m²
 szabadon álló
 25% - 124,00 m²
123,69 m² = 24,94%
 0,7
 0,51
 nincs előírás
0 m² = 0 %
 50% - 248,00 m²
 telek területe - 244,83
251,17 m² = 50,64 %
 6,00 m
5,91 m

ca:architect KFT.
 1084 Budapest 08 József utca 9. 2. emelet 12
 C-1-1-709 ÉPÍTÉSZ TERVEZŐ:
 TOTH SZILVESZTER
 E-01-0497 • C-1-2072
 1084 Budapest 08 József utca 9. 2. emelet 12
 20-598 2200 • tothszilveszter@gmail.com

TERVEZŐRODA:
 ÉPÍTÉSZ MUNKATÁRSÁG:
 FERRELL AGNÉS
 MOLNÁR TAMÁS

ÉPÍTETŐ:
 KA-BA KFT.
 2120 Dunakeszi Kossuth utca 35.
 Kocsis Andrea és Kocsis Attila

KÉTLAKÁSOS LAKÓÉPÜLET - 4-es ÉPÜLET EGYSZERŰ
 BEJELENTÉSI TERVE
 8600 SIOFOK SZENT LÁSZLÓ UTCA • HRSZ.: 3733/8

HELYSZÍNRAJZ
 M 1:200

